


ГЕНЕРАЛЬНЫЙ ПЛАН БАЙКАЛОВСКОГО СЕЛЬСКОГО ПОСЕЛЕНИЯ  
 КАРТА ГРАНИЦ НАСЕЛЕННЫХ ПУНКТОВ  
 МАСШТАБ 1:50000

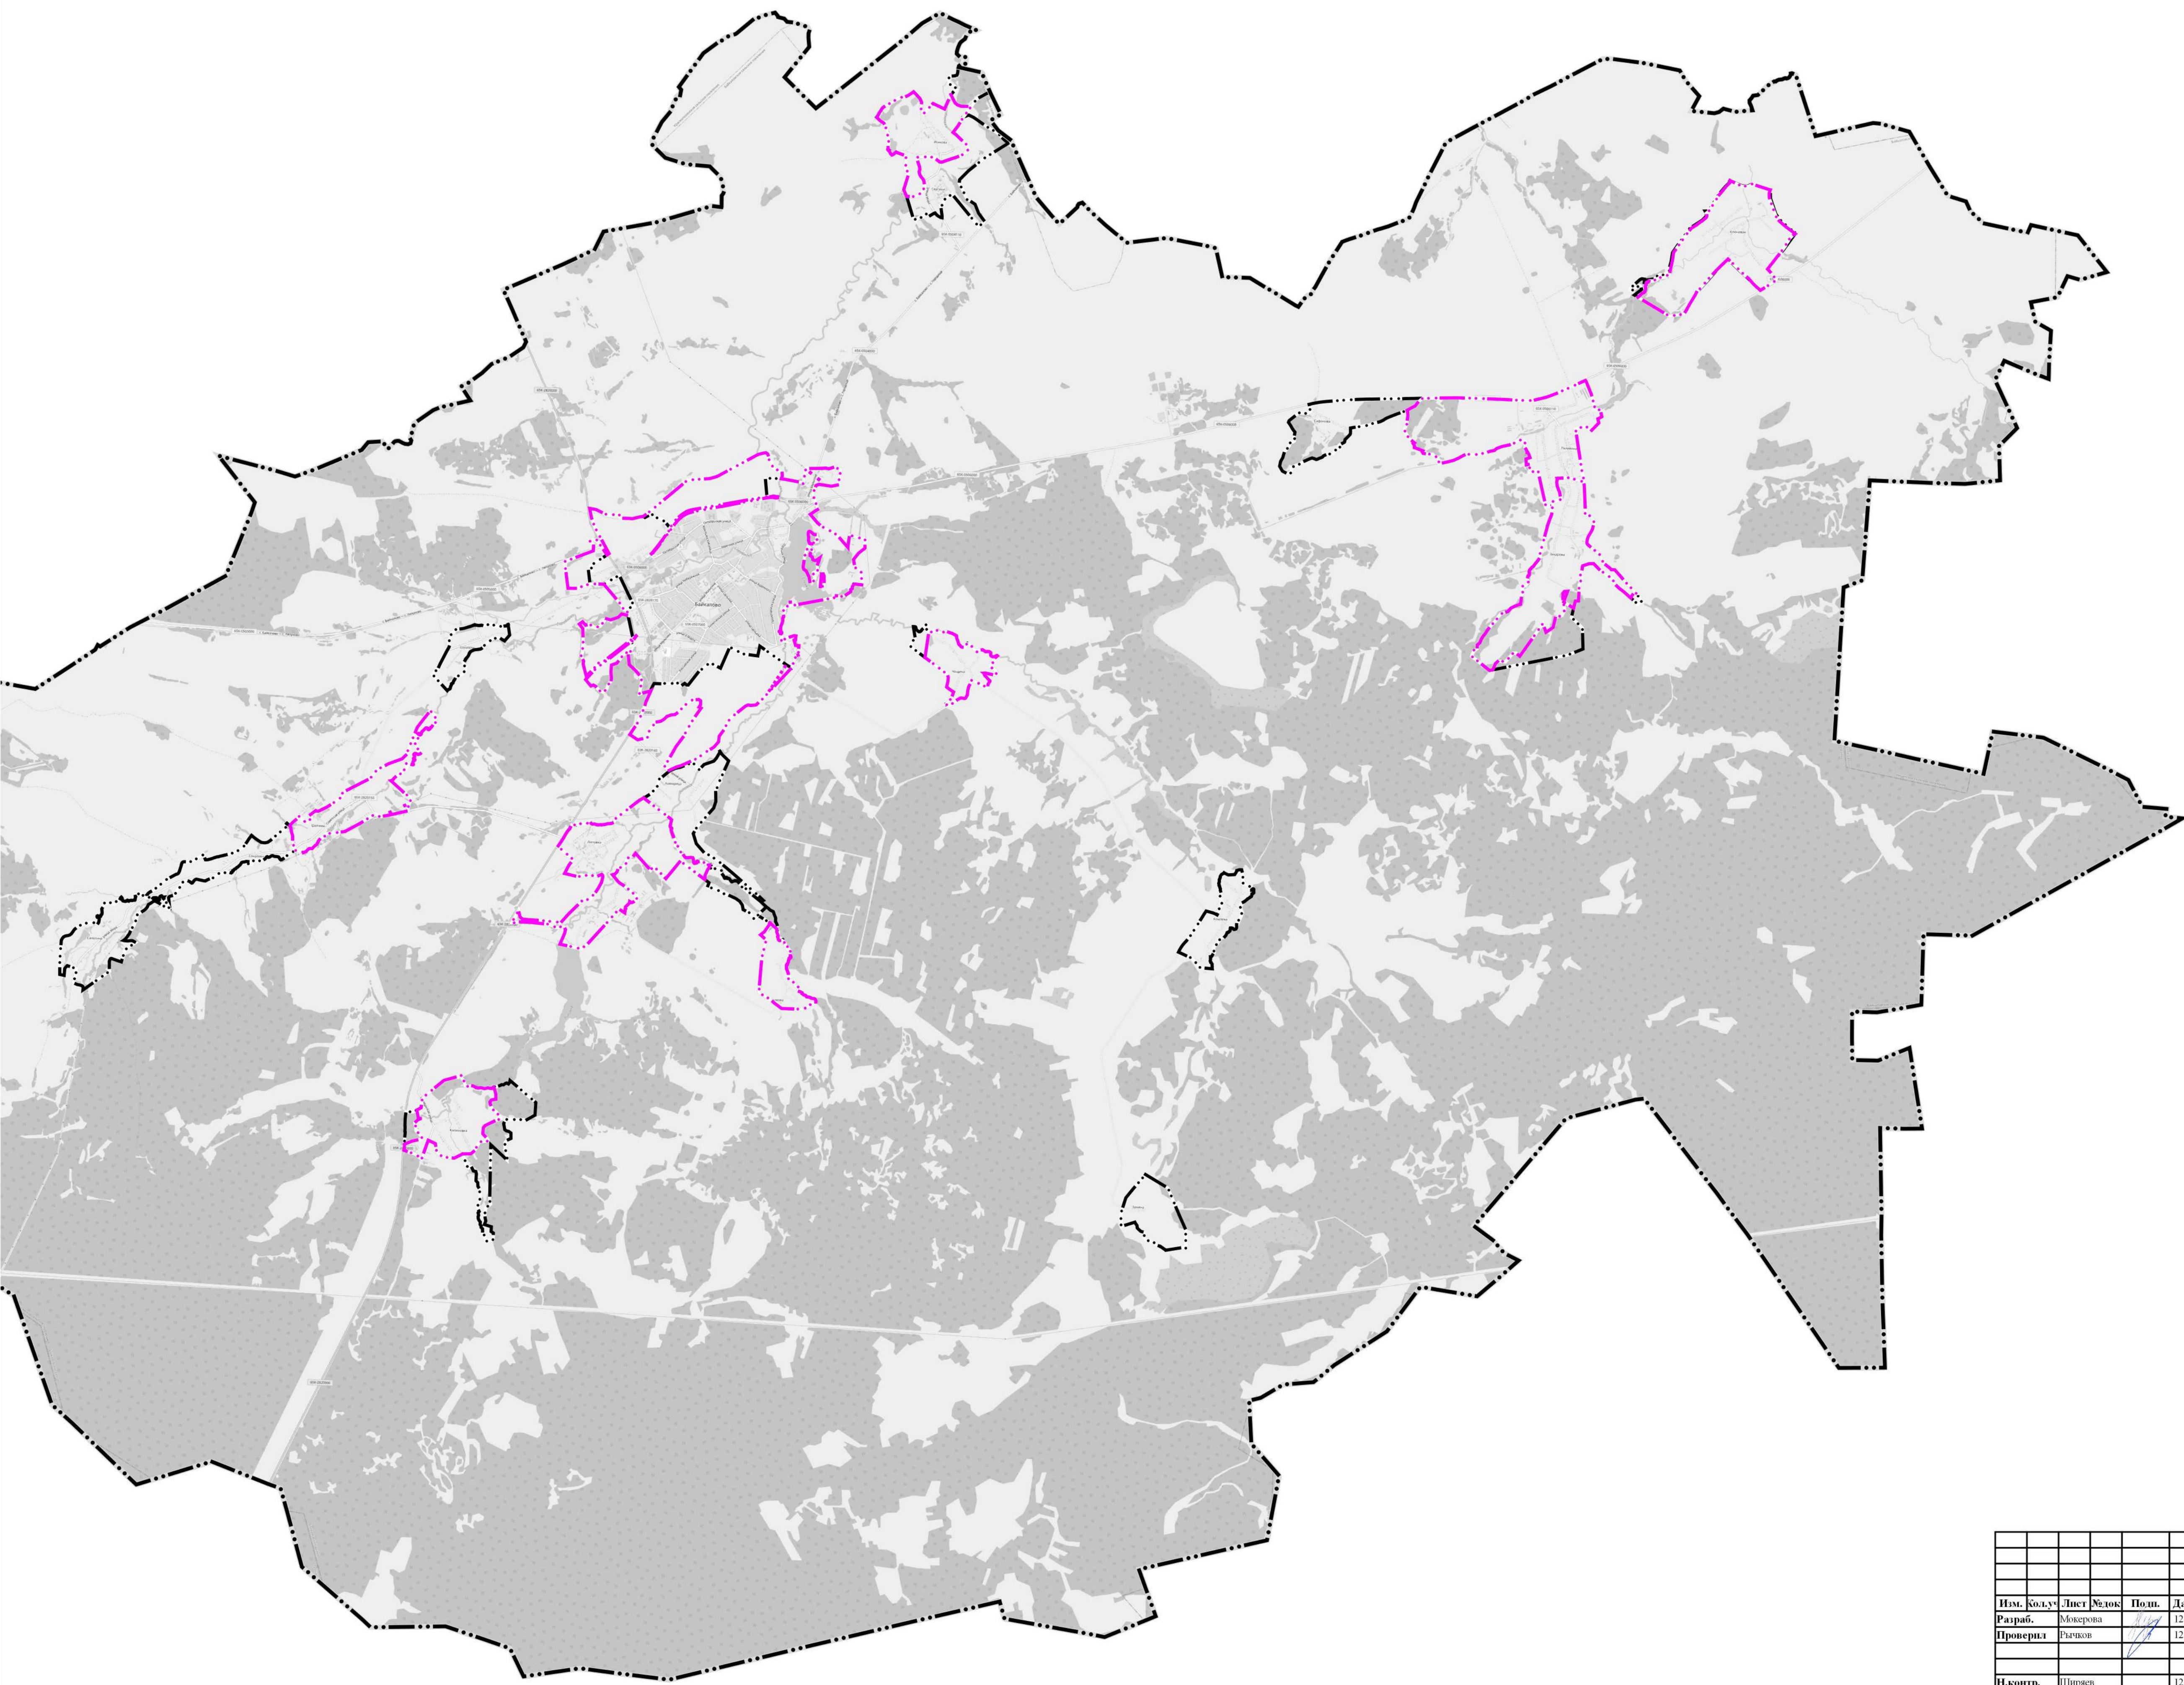

						№605/2021 от 20.04.2021г.			
						Байкаловское сельское поселение			
Изм.	Кол.ч.	Лист	№ док.	Подп.	Дата	Генеральный план Карта границ населенных пунктов	Стадия	Лист	Листов
Разраб.		Мокерова			12.21		ГП	2	2
Проверил		Рычков			12.21	Масштаб 1:50000	ООО "Кадастровый Центр"		
Н.контр.		Ширяев			12.21				
Директор		Рычков			12.21				