


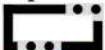


ГЕНЕРАЛЬНЫЙ ПЛАН БАЙКАЛОВСКОГО СЕЛЬСКОГО ПОСЕЛЕНИЯ  
КАРТА ГРАНИЦ НАСЕЛЕННЫХ ПУНКТОВ  
ДЕРЕВНЯ МАЛАЯ СЕРКОВА  
МАСШТАБ 1:10000

**УСЛОВНЫЕ ОБОЗНАЧЕНИЯ**

Границы субъектов РФ, МО, населенных пунктов

Границы единиц административно-территориального деления Российской Федерации

-  Граница сельского поселения. Существующая
-  Граница населенного пункта. Планируемая
-  Граница населенного пункта. Существующая

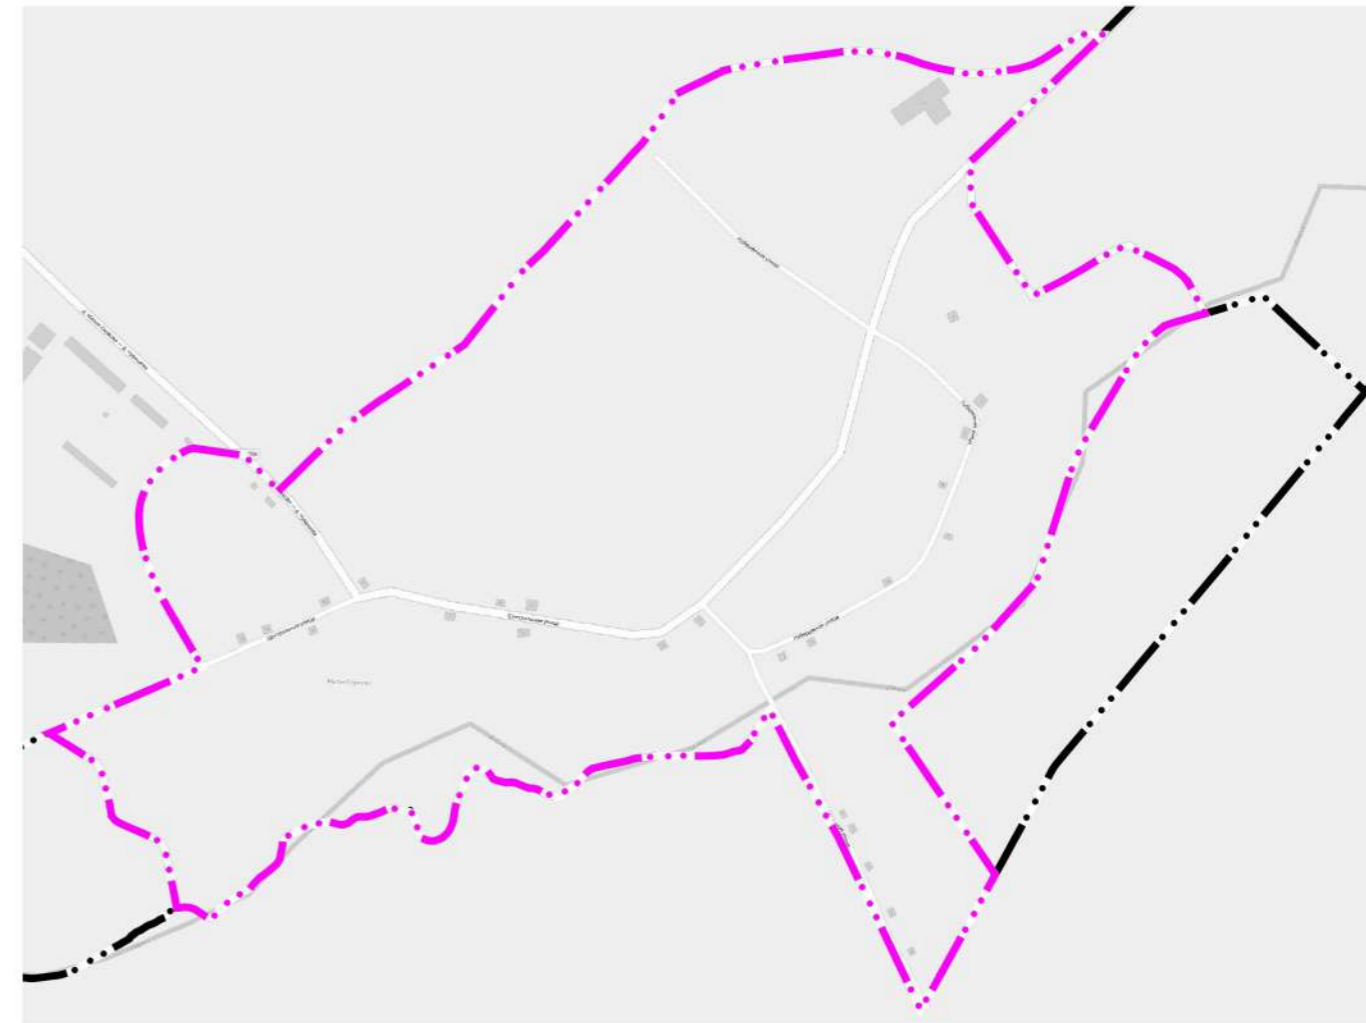

						№05/2021 от 20.04.2021г.			
						Байкаловское сельское поселение			
<b>Изм.</b>	<b>Кол.уч.</b>	<b>Лист</b>	<b>№док.</b>	<b>Подп.</b>	<b>Дата</b>	Генеральный план Карта границ населенных пунктов	<b>Стадия</b>	<b>Лист</b>	<b>Листов</b>
Разраб.		Мокерова			12.21		ГП	1	1
Проверил		Рычков			12.21				
<b>Н.контр.</b>		Ширяев			12.21	Деревня Малая Серкова Масштаб 1:10000	ООО "Кадастровый Центр"		
<b>Директор</b>		Рычков			12.21				