


ГЕНЕРАЛЬНЫЙ ПЛАН

Байкаловского сельского поселения
деревня Инишева

Современное состояние и
использование территории

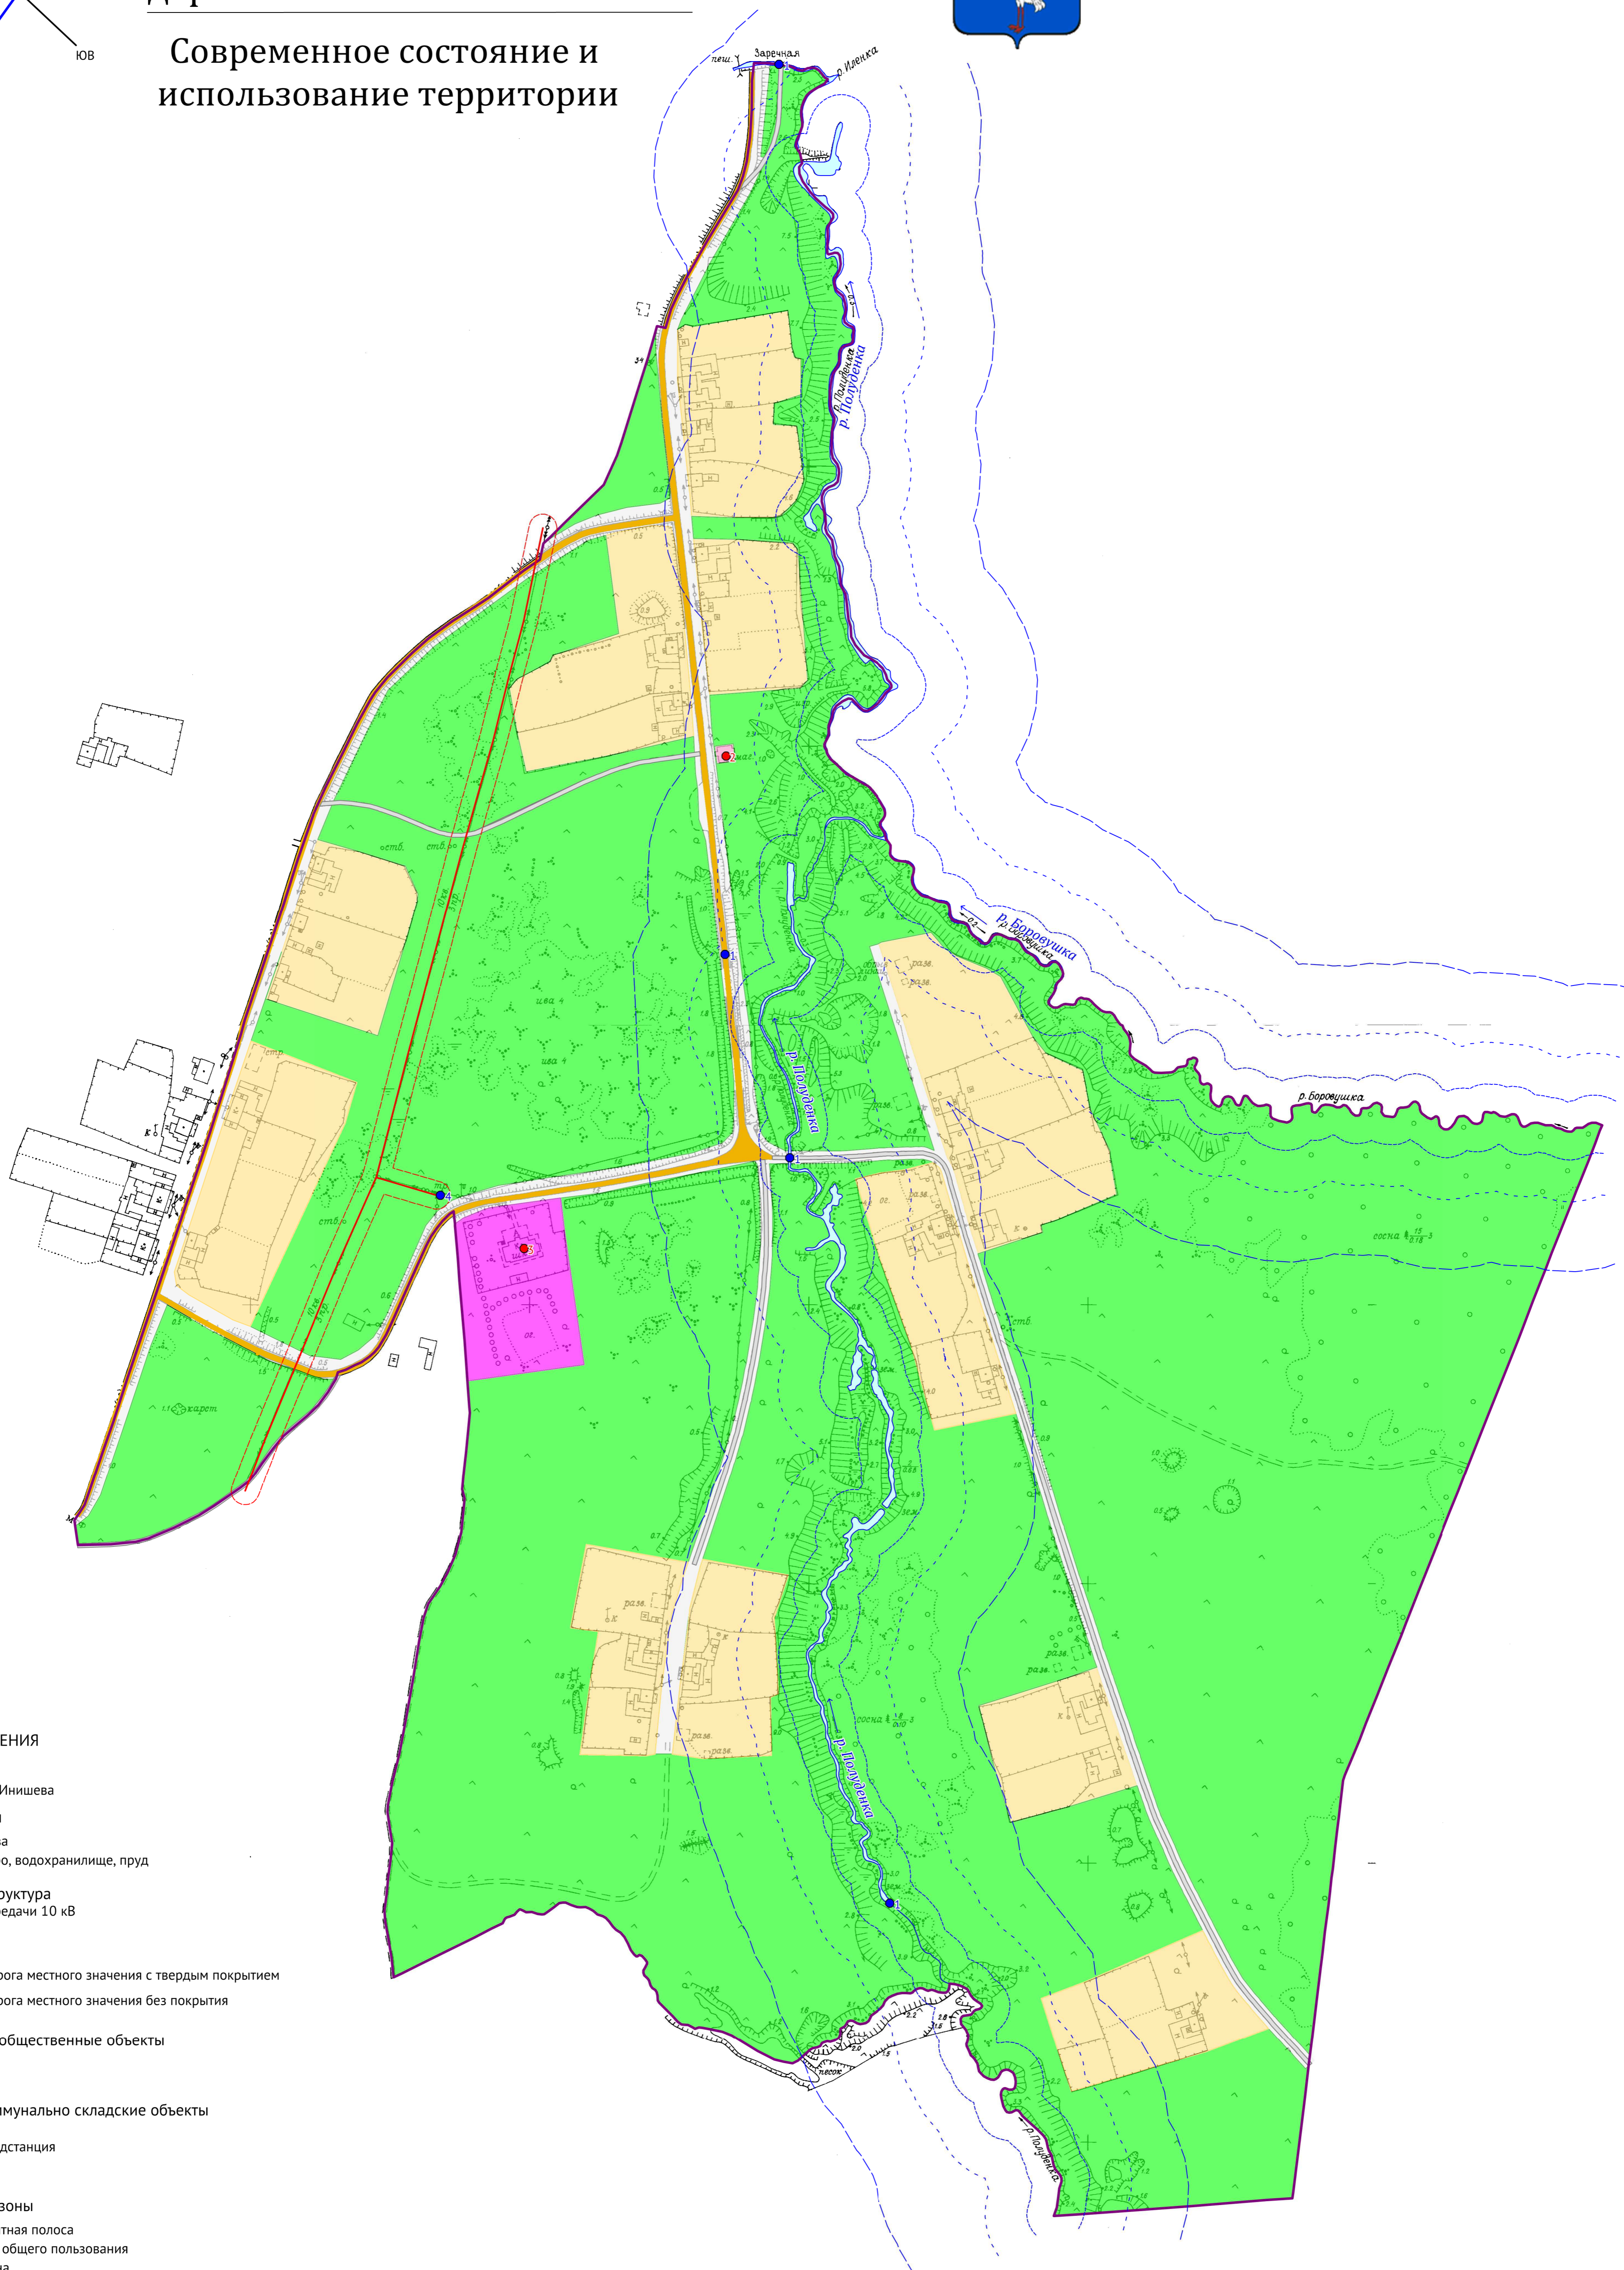

УСЛОВНЫЕ ОБОЗНАЧЕНИЯ

Границы

Граница деревни Инишева

Объекты гидрографии

Река, ручей, канава

Река, канава, озеро, водохранилище, пруд

Инженерная инфраструктура

Линия электропередачи 10 кВ

Улично-дорожная сеть

Автомобильная дорога местного значения с твердым покрытием

Автомобильная дорога местного значения без покрытия

Административные и общественные объекты

2 Магазин

3 Школа

Промышленные и коммунально складские объекты

1 Мост

4 Трансформаторная подстанция

Ограничительные и санитарно-защитные зоны

Прибрежная защитная полоса

Береговая полоса общего пользования

Водоохранная зона

Ограничительная зона электрических сетей

Функциональные зоны

Зона жилой застройки, существующее положение

Зона общественно-деловой застройки, существующее положение

Зона учебно-воспитательных учреждений, существующее положение

Зона инженерно-транспортной инфраструктуры, существующее положение

Зона природного ландшафта

Баланс территории по видам функционального использования

Название зоны	Площадь	%
Зона учебно-воспитательных учреждений, существующее положение	0.96	1.28
Зона жилой застройки, существующее положение	12.39	16.55
Зона общественно-деловой застройки, существующее положение	0.02	0.03
Зона инженерно-транспортной инфраструктуры, существующее положение	3.79	5.06
Зона природного ландшафта	57.71	77.08

№ 0162300013911000020-БСП от 22.08.2011		
ПРОЕКТ ГЕНЕРАЛЬНОГО ПЛАНА БАЙКАЛОВСКОГО СЕЛЬСКОГО ПОСЕЛЕНИЯ КАК ЧАСТИ ИНФОРМАЦИОННОЙ СИСТЕМЫ ОБЕСПЕЧЕНИЯ ГРАДОСТРОИТЕЛЬНОЙ ДЕЯТЕЛЬНОСТИ БАЙКАЛОВСКОГО МУНИЦИПАЛЬНОГО РАЙОНА ПРИМЕНИТЕЛЬНО К ТЕРРИТОРИИ ДЕРЕВНИ ИНИШЕВА		
деревня Инишева	Стадия	Лист
	п	
Нач. отдела Разработал Разработал Проверил	Соколов Н.П. Колмыкова П.Е. Кравцов А.А. Кожыль Д.В.	3АО «Проектно-исследовательский институт ГЕО»
Схема 5(7) Современное состояние и использование территории Схема 6(7) Современное состояние инженерной инфраструктуры и инженерная подготовка территории Схема 8(7) Современное состояние транспортной инфраструктуры и инженерная подготовка территории Схема 9(7) Современное состояние инженерной инфраструктуры и инженерная подготовка территории Схема 10(7) Современное состояние инженерной инфраструктуры и инженерная подготовка территории		