


# ГЕНЕРАЛЬНЫЙ ПЛАН

Байкаловского сельского поселения  
деревня Сафонова

Современное состояние и использование территории

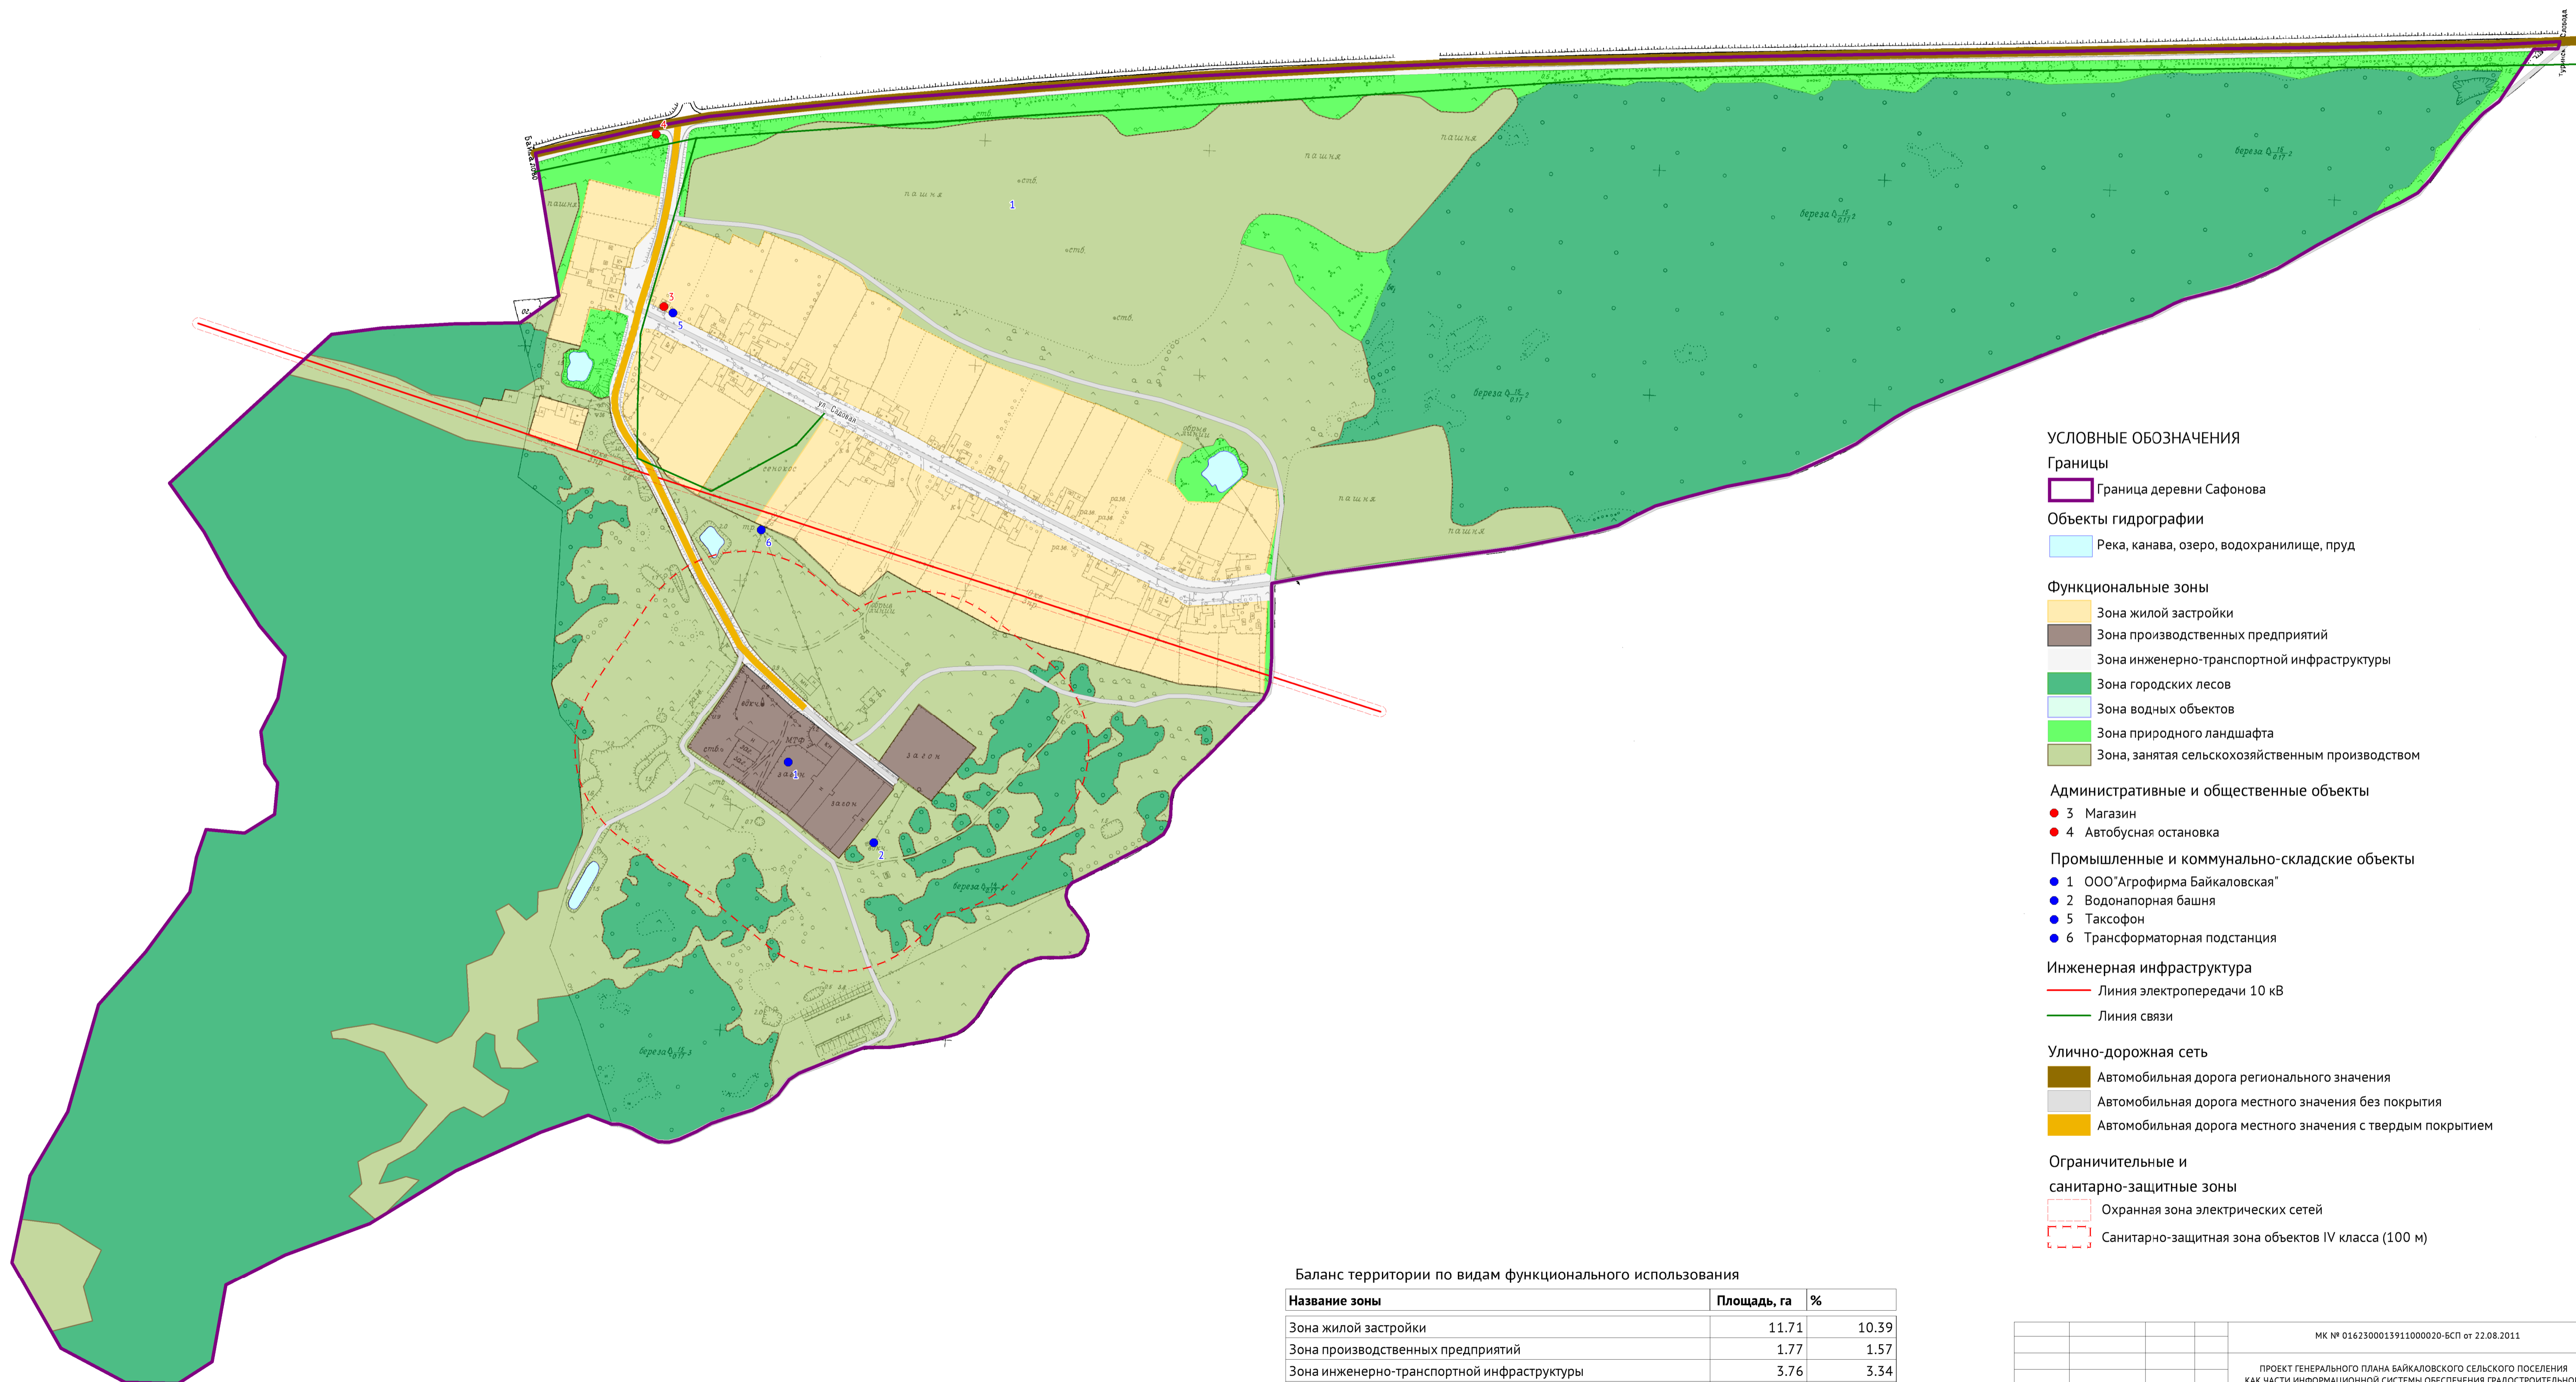

### УСЛОВНЫЕ ОБОЗНАЧЕНИЯ

#### Границы

Граница деревни Сафонова

#### Объекты гидрографии

Река, канава, озеро, водохранилище, пруд

#### Функциональные зоны

- Зона жилой застройки
- Зона производственных предприятий
- Зона инженерно-транспортной инфраструктуры
- Зона городских лесов
- Зона водных объектов
- Зона природного ландшафта
- Зона, занятая сельскохозяйственным производством

#### Административные и общественные объекты

- 3 Магазин
- 4 Автобусная остановка

#### Промышленные и коммунально-складские объекты

- 1 ООО "Агрофирма Байкаловская"
- 2 Водонапорная башня
- 5 Таксофон
- 6 Трансформаторная подстанция

#### Инженерная инфраструктура

- Линия электропередачи 10 кВ
- Линия связи

#### Улично-дорожная сеть

- Автомобильная дорога регионального значения
- Автомобильная дорога местного значения без покрытия
- Автомобильная дорога местного значения с твердым покрытием

#### Ограничительные и санитарно-защитные зоны

- Охранная зона электрических сетей
- Санитарно-защитная зона объектов IV класса (100 м)

Баланс территории по видам функционального использования

Название зоны	Площадь, га	%
Зона жилой застройки	11.71	10.39
Зона производственных предприятий	1.77	1.57
Зона инженерно-транспортной инфраструктуры	3.76	3.34
Зона городских лесов	56.24	49.92
Зона водных объектов	0.21	0.19
Зона природного ландшафта	5.08	4.51
Зона, занятая сельскохозяйственным производством	33.9	30.09
Общая площадь	112.67	100

		МК № 0162300013911000020-БСП от 22.08.2011	
		ПРОЕКТ ГЕНЕРАЛЬНОГО ПЛАНА БАЙКАЛОВСКОГО СЕЛЬСКОГО ПОСЕЛЕНИЯ КАК ЧАСТИ ИНФОРМАЦИОННОЙ СИСТЕМЫ ОБЕСПЕЧЕНИЯ ГРАДОСТРОИТЕЛЬНОЙ ДЕЯТЕЛЬНОСТИ БАЙКАЛОВСКОГО МУНИЦИПАЛЬНОГО РАЙОНА ПРИМЕНИТЕЛЬНО К ТЕРРИТОРИИ ДЕРЕВНИ САФОНОВА	
		деревня Сафонова	
Нач. отдела	Соколов Н.П.	Стадия	Лист
Разработал	Турнаев В.А.	п	1
Разработал	Колмыкова П.Е.		2
Проверил	Кошкиль Д.В.		