
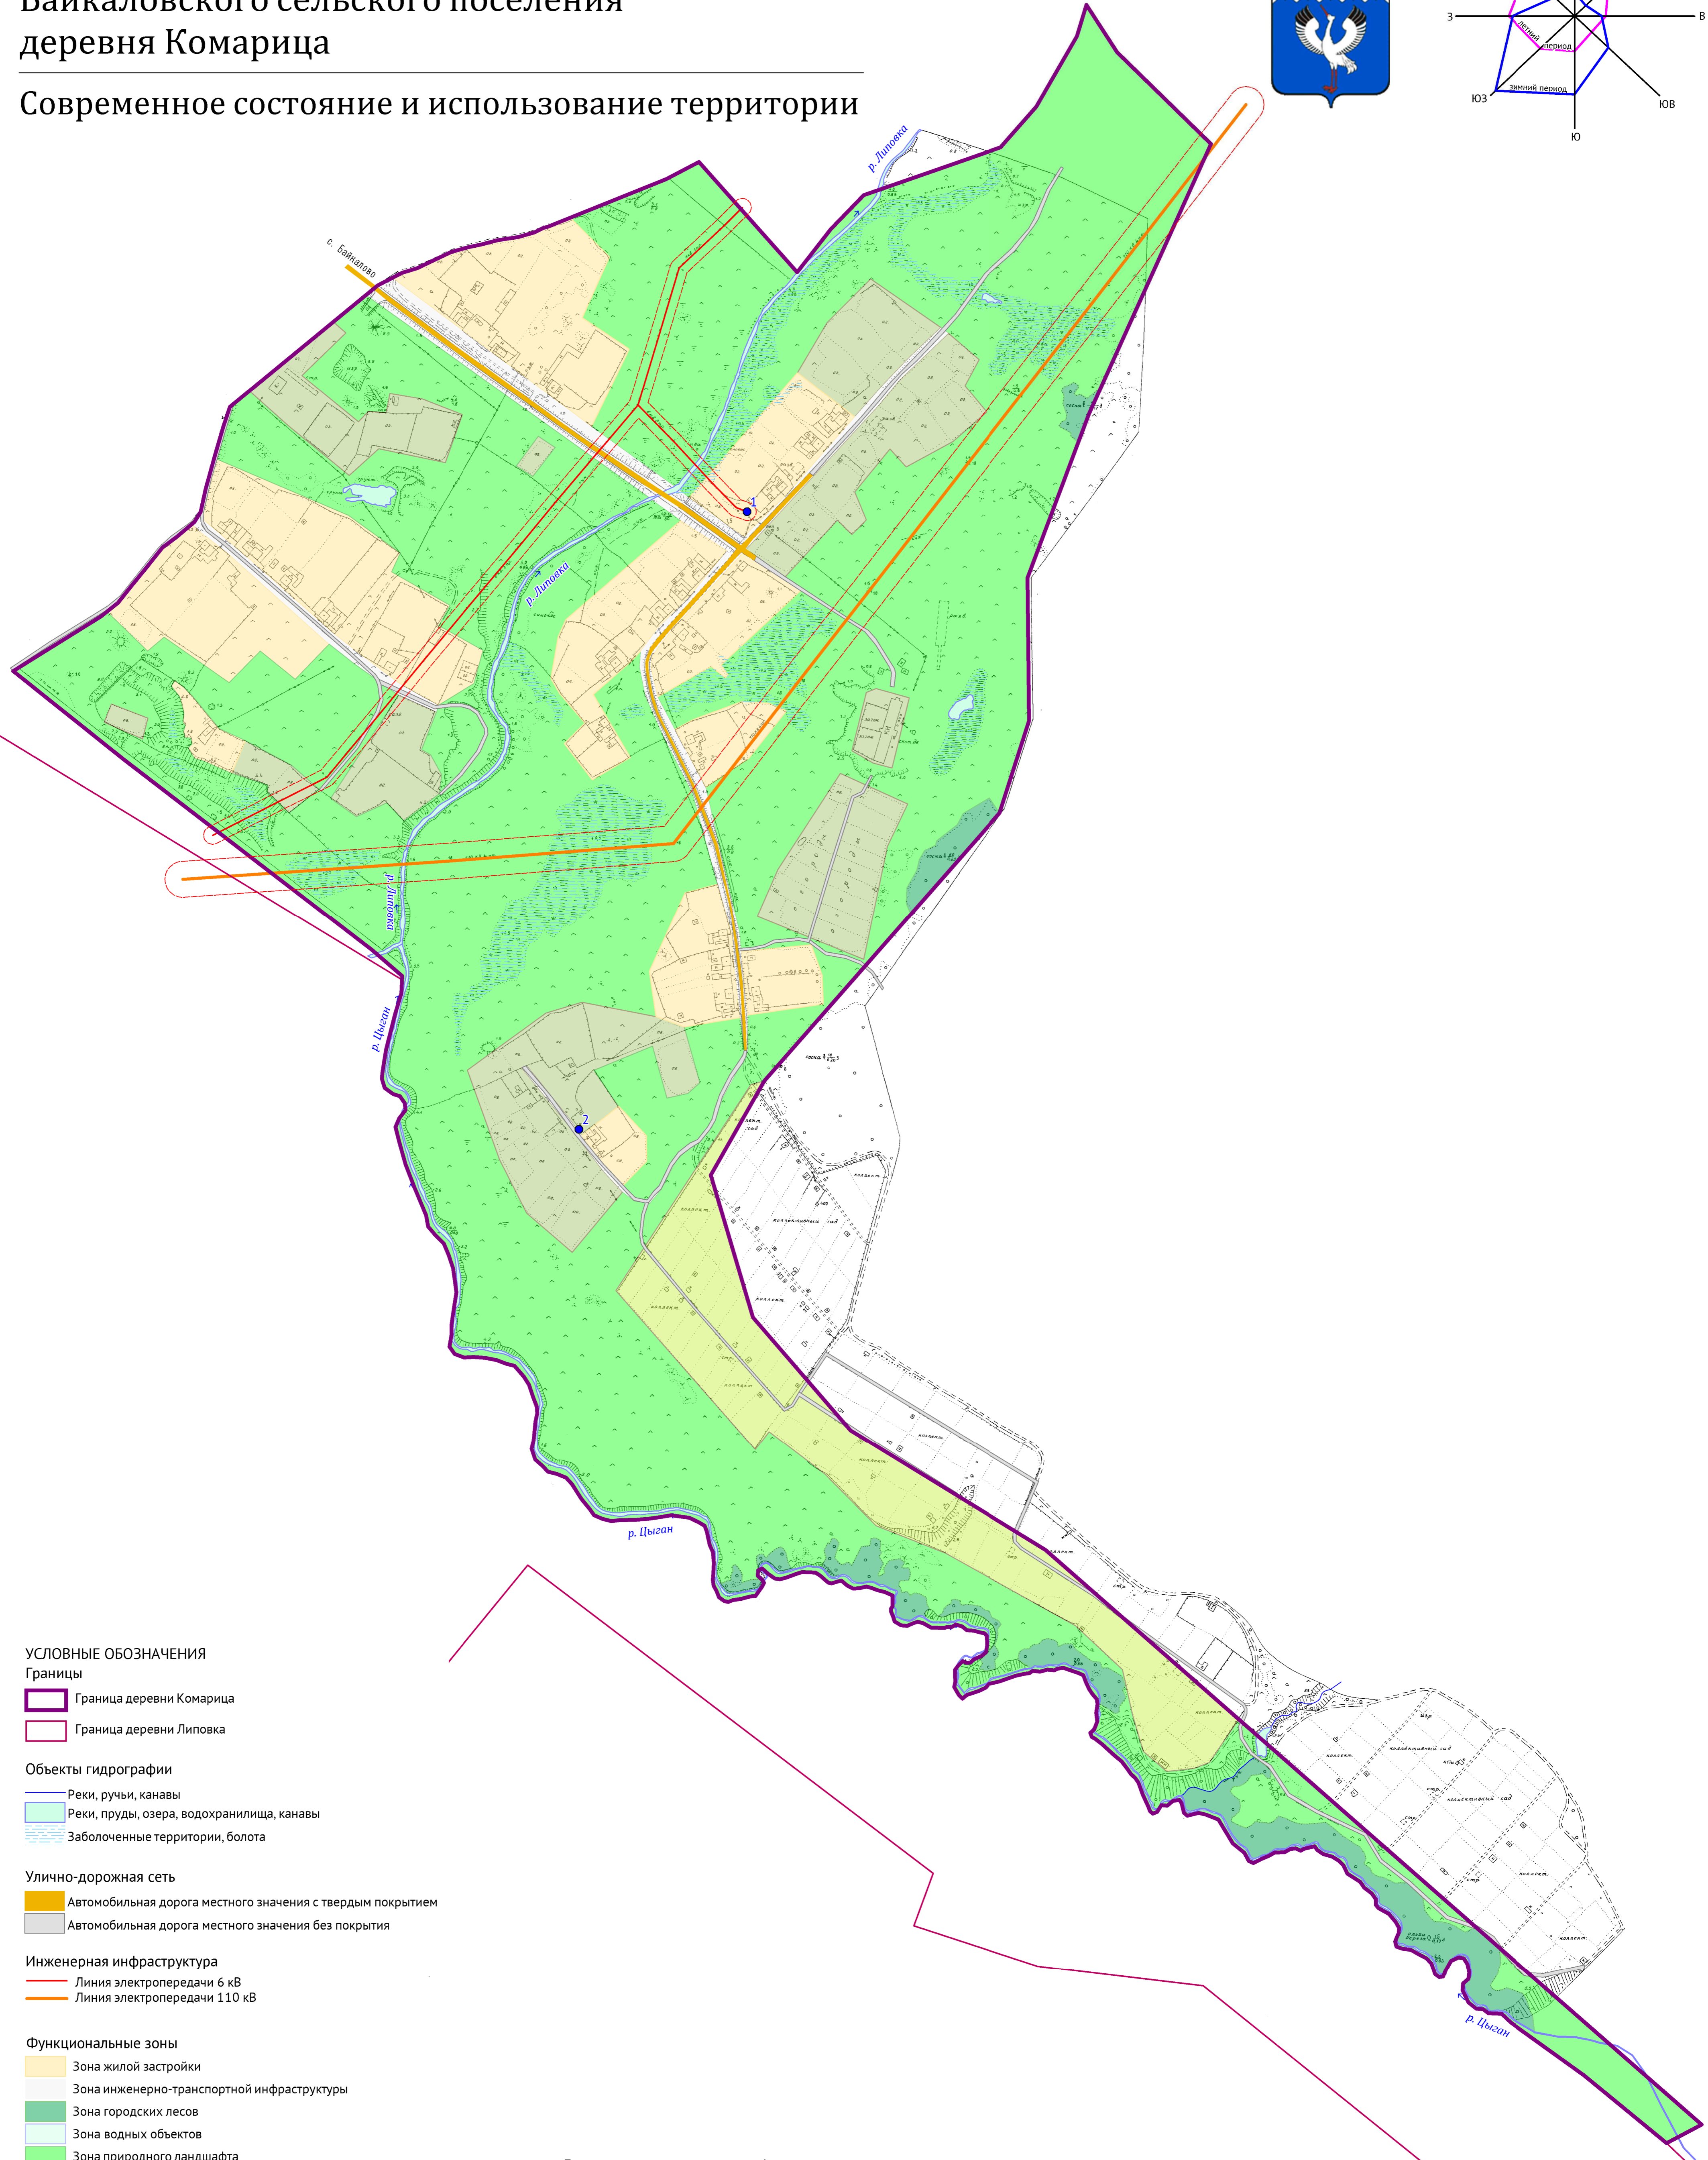


ГЕНЕРАЛЬНЫЙ ПЛАН

Байкаловского сельского поселения
деревня Комарица

Современное состояние и использование территории

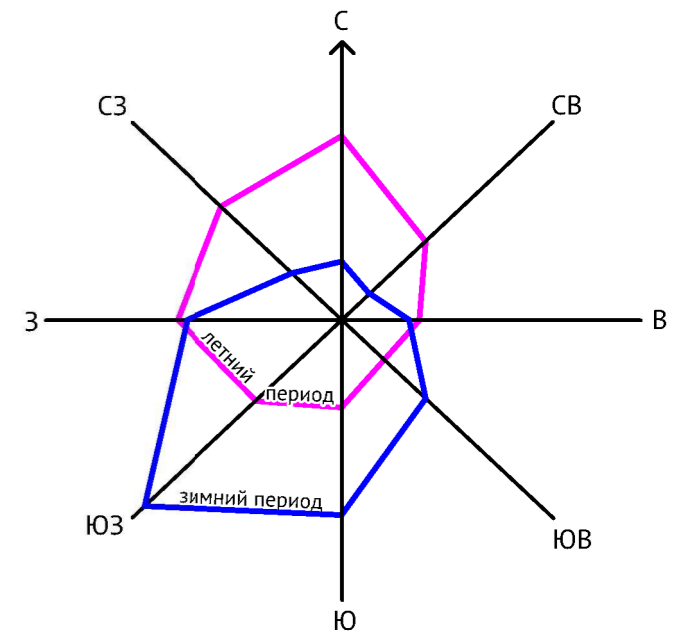

УСЛОВНЫЕ ОБОЗНАЧЕНИЯ

Границы

- Граница деревни Комарица
- Граница деревни Липовка

Объекты гидрографии

- Реки, ручьи, каналы
- Реки, пруды, озера, водохранилища, каналы
- Заболоченные территории, болота

Улично-дорожная сеть

- Автомобильная дорога местного значения с твердым покрытием
- Автомобильная дорога местного значения без покрытия

Инженерная инфраструктура

- Линия электропередачи 6 кВ
- Линия электропередачи 110 кВ

Функциональные зоны

- Зона жилой застройки
- Зона инженерно-транспортной инфраструктуры
- Зона городских лесов
- Зона водных объектов
- Зона природного ландшафта
- Зона, занятая сельскохозяйственным производством
- Зона коллективных садов и дач

Промышленные и коммунально-складские объекты

- 1 Трансформатор
- 2 Колодец

Ограничительные и санитарно-защитные зоны

- Охранная зона электрических сетей

Баланс территории по видам функционального использования

Название зоны	Площадь, га	%
Общая площадь	114.54	100
Зона жилой застройки	16.24	14.18
Зона инженерно-транспортной инфраструктуры	3.02	2.64
Зона городских лесов	3.02	2.64
Зона водных объектов	1.02	0.89
Зона природного ландшафта	72.35	63.17
Зона, занятая сельскохозяйственным производством	11.94	10.42
Зона коллективных садов и дач	6.91	6.03

МК № 0162300013911000020-БСП от 22.08.2011			
ПРОЕКТ ГЕНЕРАЛЬНОГО ПЛАНА БАЙКАЛОВСКОГО СЕЛЬСКОГО ПОСЕЛЕНИЯ КАК ЧАСТИ ИНФОРМАЦИОННОЙ СИСТЕМЫ ОБЕСПЕЧЕНИЯ ГРАДОСТРОИТЕЛЬНОЙ ДЕЯТЕЛЬНОСТИ БАЙКАЛОВСКОГО МУНИЦИПАЛЬНОГО РАЙОНА ПРИМЕНИТЕЛЬНО К ТЕРРИТОРИИ ДЕРЕВНИ КОМАРИЦА			
		деревня Комарица	
Нач. отдела	Соколов Н.П.	Стадия	Лист
Разработал	Колмыкова П.Е.	п	1
Разработал	Макеева А.В.		2
Проверил	Кошляк Д.В.		
		ЗАО Проектно-изыскательский институт ГЕО	