



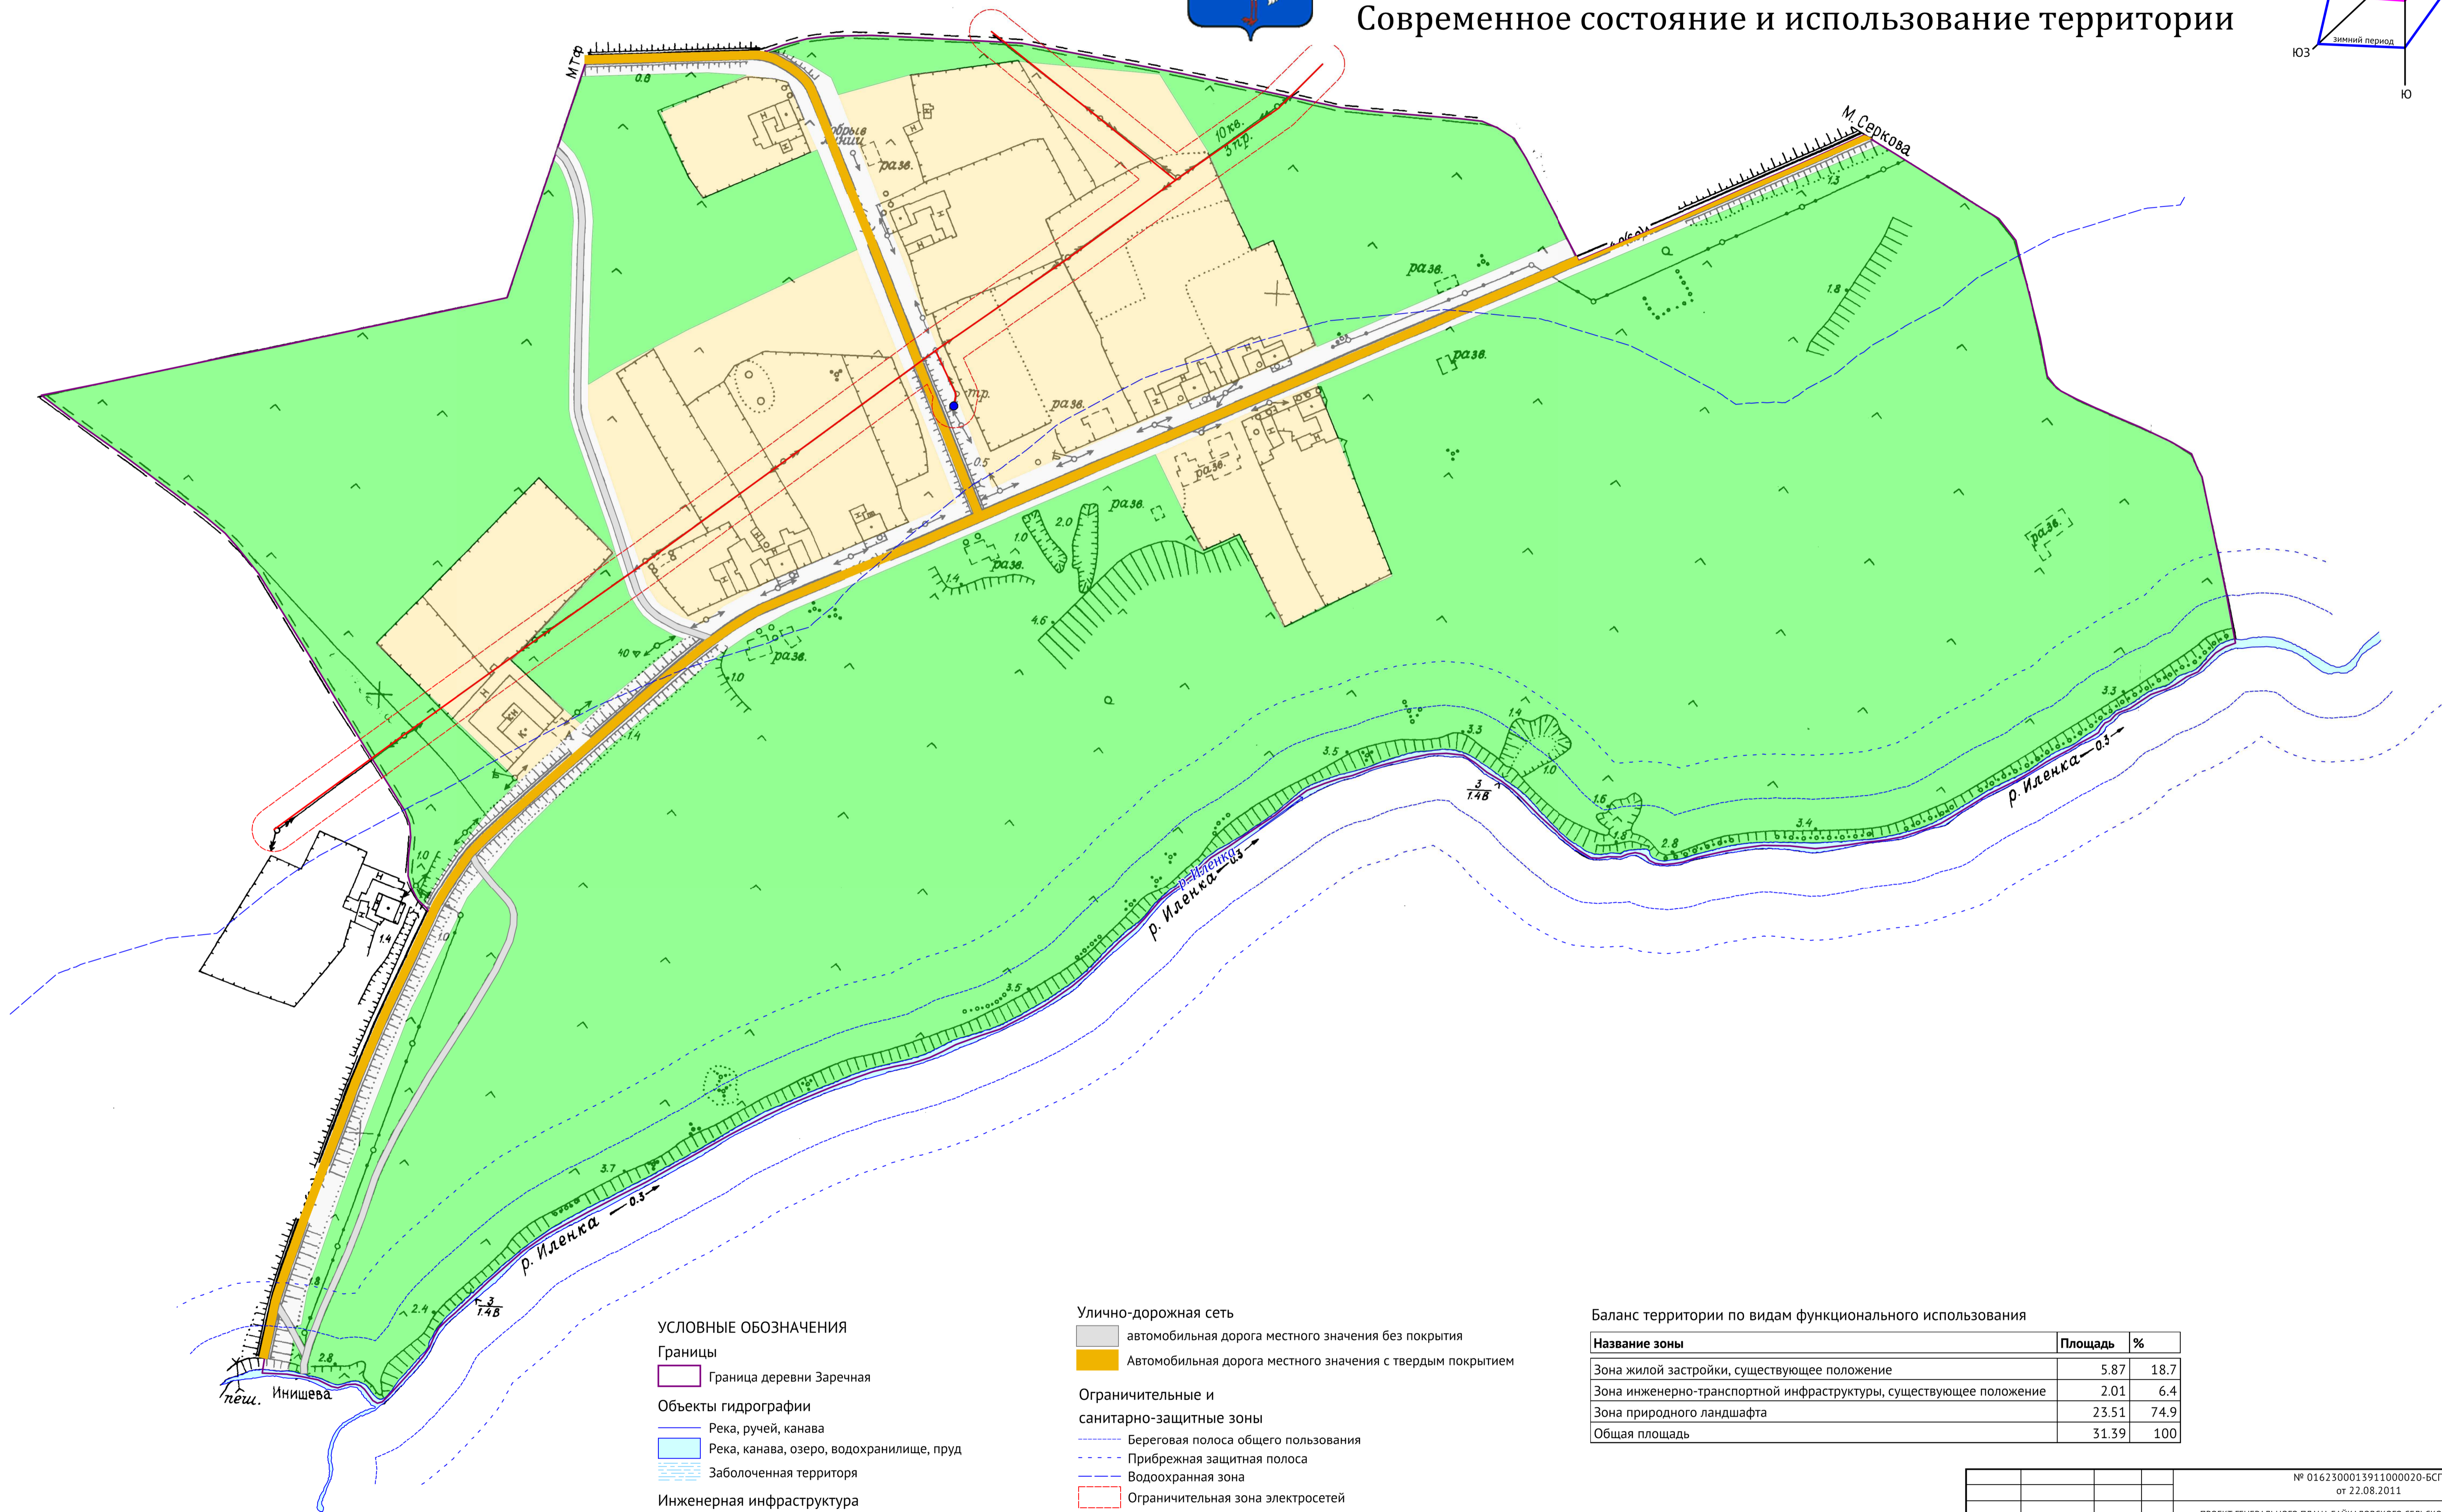

ГЕНЕРАЛЬНЫЙ ПЛАН

Байкаловского сельского поселения деревня Малая Серкова

Современное состояние и использование территории

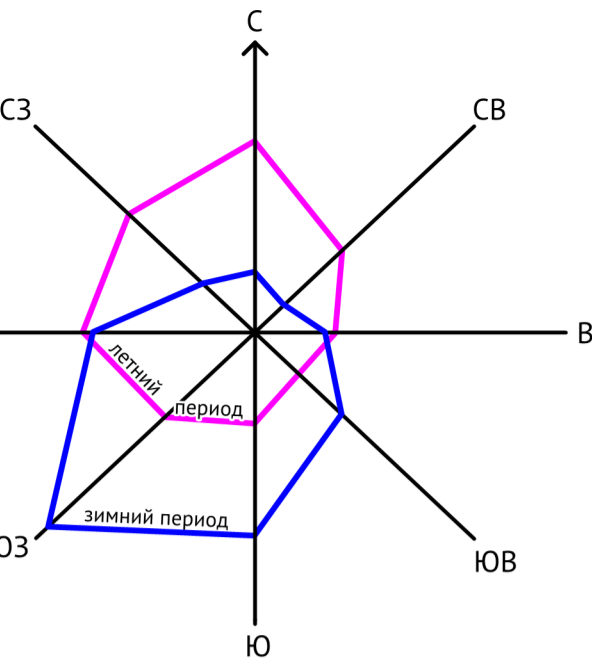

УСЛОВНЫЕ ОБОЗНАЧЕНИЯ

Границы

Граница деревни Заречная

Объекты гидрографии

Река, ручей, канава

Река, канава, озеро, водохранилище, пруд

Заболоченная территория

Инженерная инфраструктура

Линия электропередачи 10 кВ

Промышленные и коммунально-складские объекты

Трансформаторная подстанция

Улично-дорожная сеть

автомобильная дорога местного значения без покрытия

Автомобильная дорога местного значения с твердым покрытием

Ограничительные и санитарно-защитные зоны

Береговая полоса общего пользования

Прибрежная защитная полоса

Водоохранная зона

Ограничительная зона электросетей

Функциональные зоны

Зона жилой застройки, существующее положение

Зона инженерно-транспортной инфраструктуры

Зона природного ландшафта

Баланс территории по видам функционального использования

Название зоны	Площадь	%
Зона жилой застройки, существующее положение	5.87	18.7
Зона инженерно-транспортной инфраструктуры, существующее положение	2.01	6.4
Зона природного ландшафта	23.51	74.9
Общая площадь	31.39	100

			№ 0162300013911000020-БСП от 22.08.2011		
			ПРОЕКТ ГЕНЕРАЛЬНОГО ПЛАНА БАЙКАЛОВСКОГО СЕЛЬСКОГО ПОСЕЛЕНИЯ КАК ЧАСТИ ИНФОРМАЦИОННОЙ СИСТЕМЫ ОБЕСПЕЧЕНИЯ ГРАДОСТРОИТЕЛЬНОЙ ДЕЯТЕЛЬНОСТИ БАЙКАЛОВСКОГО МУНИЦИПАЛЬНОГО РАЙОНА ПРИМЕНительно К ТЕРРИТОРИИ ДЕРЕВНИ ЗАРЕЧНАЯ		
			деревня Заречная		
Нач. отдела	Соколов Н.П.		Стадия	Лист	Листов
Разработал	Колымова П.Е.		П		
Разработал	Кравцов А.А.		 ЗАО ИНСТИТУТ ГЕО		
Проверил	Кошкин Д.В.				
Схема 10/01 Современное состояние и использование территории. Схема 10/04 Современное состояние инженерной инфраструктуры. Схема 10/06 Современное состояние транспортной инфраструктуры и инженерная подготовка территории. Схема 10/08 Современное состояние современного состояния и использование территории.					