


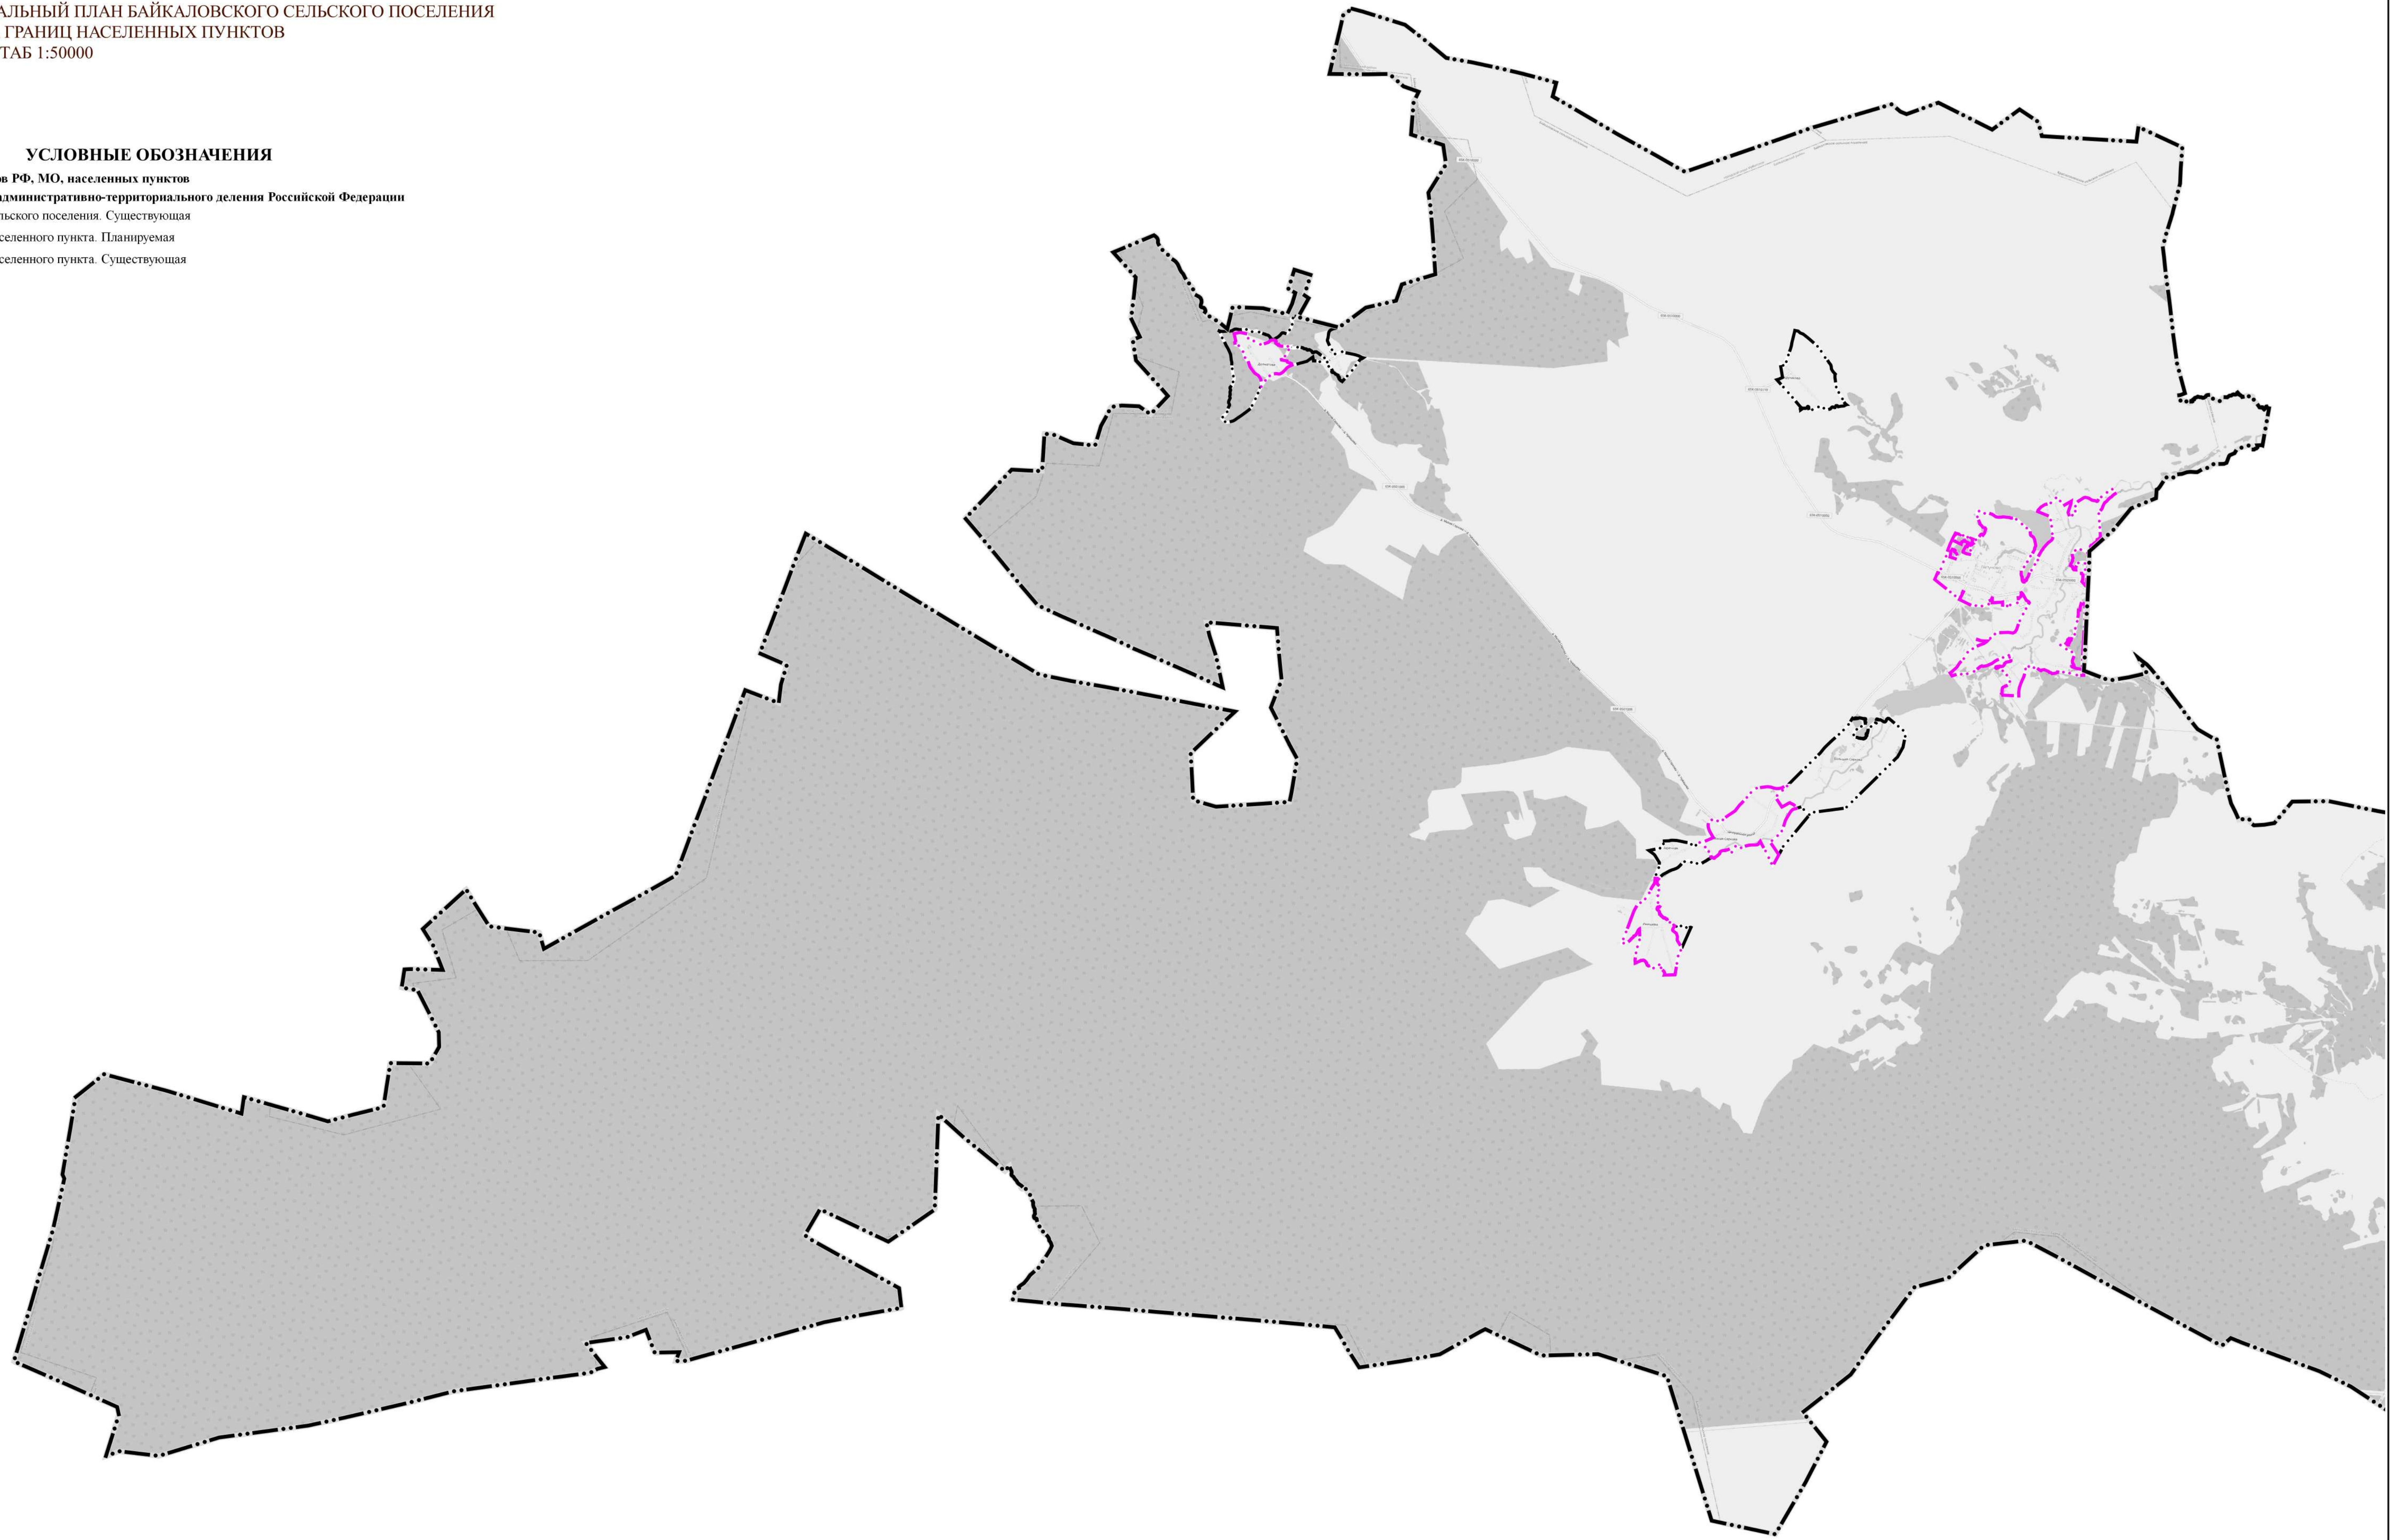


УСЛОВНЫЕ ОБОЗНАЧЕНИЯ

- Границы субъектов РФ, МО, населенных пунктов
Границы единиц административно-территориального деления Российской Федерации
-  Граница сельского поселения. Существующая
 -  Граница населенного пункта. Планируемая
 -  Граница населенного пункта. Существующая



						№605/2021 от 20.04.2021г.			
						Байкаловское сельское поселение			
Изм.	Кол.ч.	Лист	№ док.	Подп.	Дата	Генеральный план Карта границ населенных пунктов	Стадия	Лист	Листов
Разраб.		Мокерова			12.21		ТП	1	2
Проверил		Рычков			12.21				
И.контр.		Ширяев			12.21	Масштаб 1:50000	ООО "Кадестровый Центр"		
Директор		Рычков			12.21				