


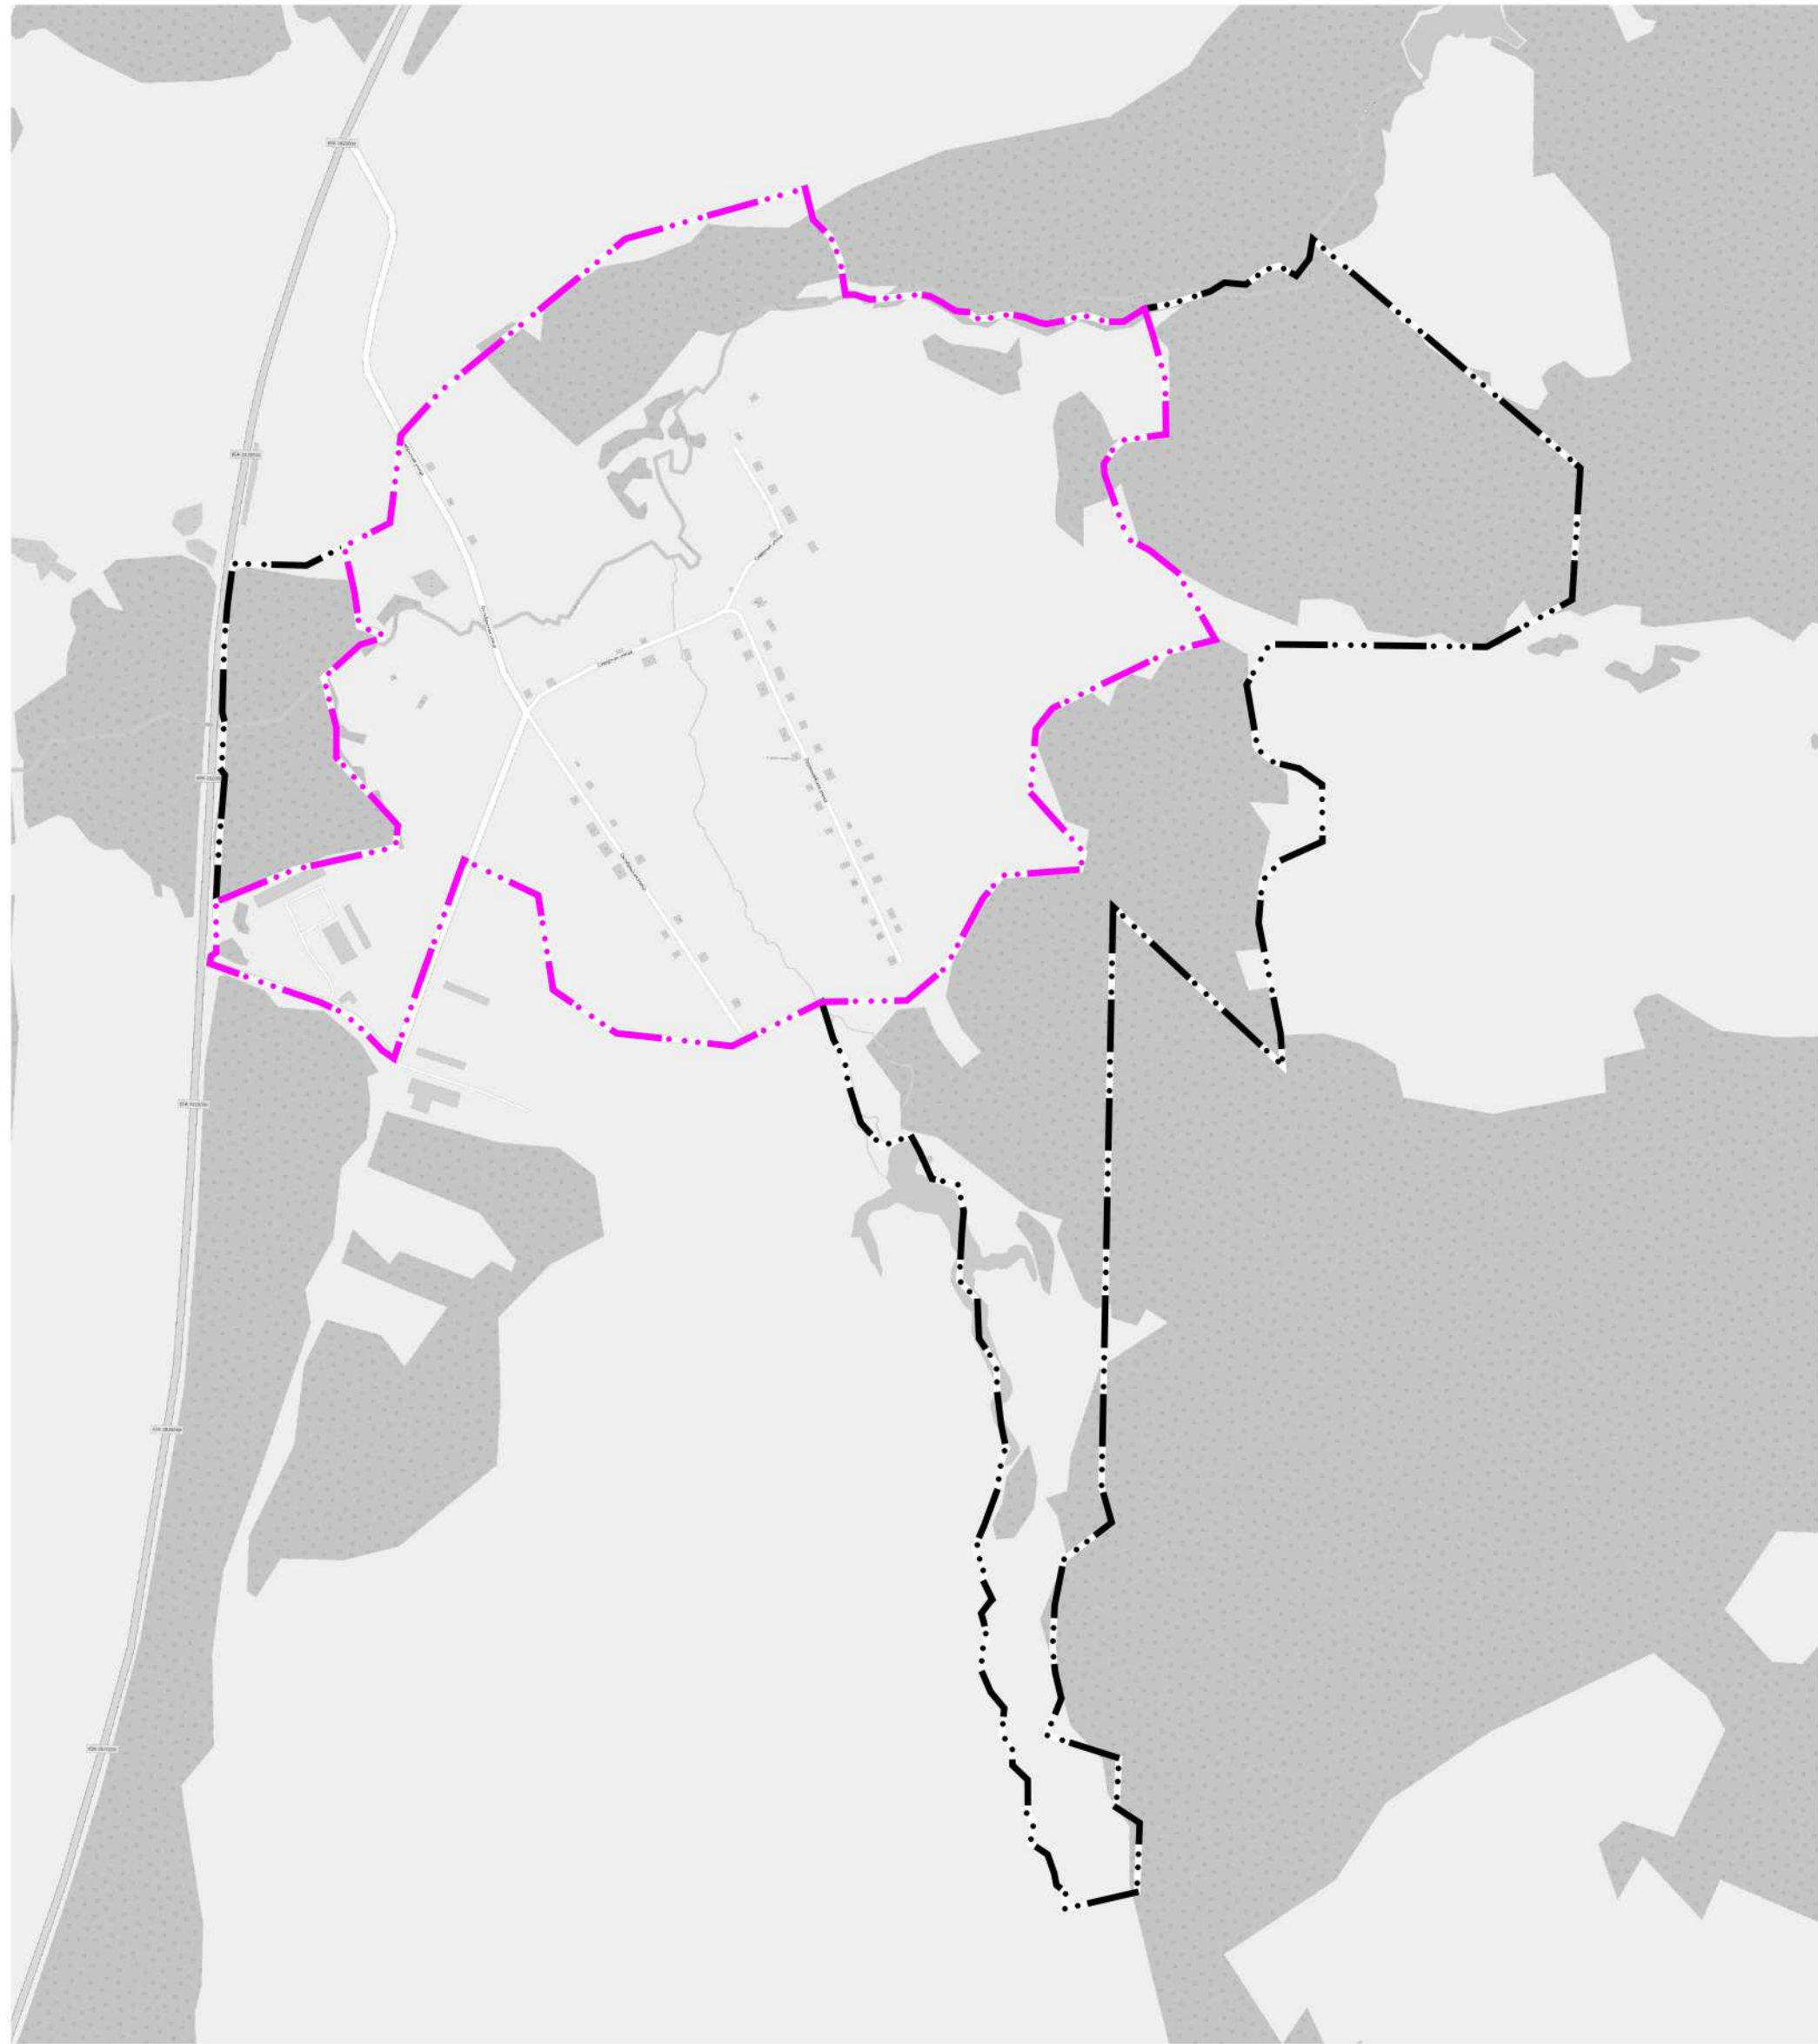


ГЕНЕРАЛЬНЫЙ ПЛАН БАЙКАЛОВСКОГО СЕЛЬСКОГО ПОСЕЛЕНИЯ  
 КАРТА ГРАНИЦ НАСЕЛЕННЫХ ПУНКТОВ  
 ДЕРЕВНЯ КАЛИНОВКА  
 МАСШТАБ 1:10000

**УСЛОВНЫЕ ОБОЗНАЧЕНИЯ**

- Границы субъектов РФ, МО, населенных пунктов
- Границы единиц административно-территориального деления Российской Федерации
-  Граница сельского поселения. Существующая
-  Граница населенного пункта. Планируемая
-  Граница населенного пункта. Существующая



						№05/2021 от 20.04.2021г.			
						Байкаловское сельское поселение			
<b>Изм.</b>	<b>Кол.ч.</b>	<b>Лист</b>	<b>№ док.</b>	<b>Подп.</b>	<b>Дата</b>	Генеральный план Карта границ населенных пунктов	<b>Стадия</b>	<b>Лист</b>	<b>Листов</b>
Разраб.		Мокерова			12.21		ГП	1	1
Проверил		Рычков			12.21				
<b>Н.контр.</b>		Ширяев			12.21	Деревня Калиновка Масштаб 1:10000	ООО "Кадастровый Центр"		
Директор		Рычков			12.21				