


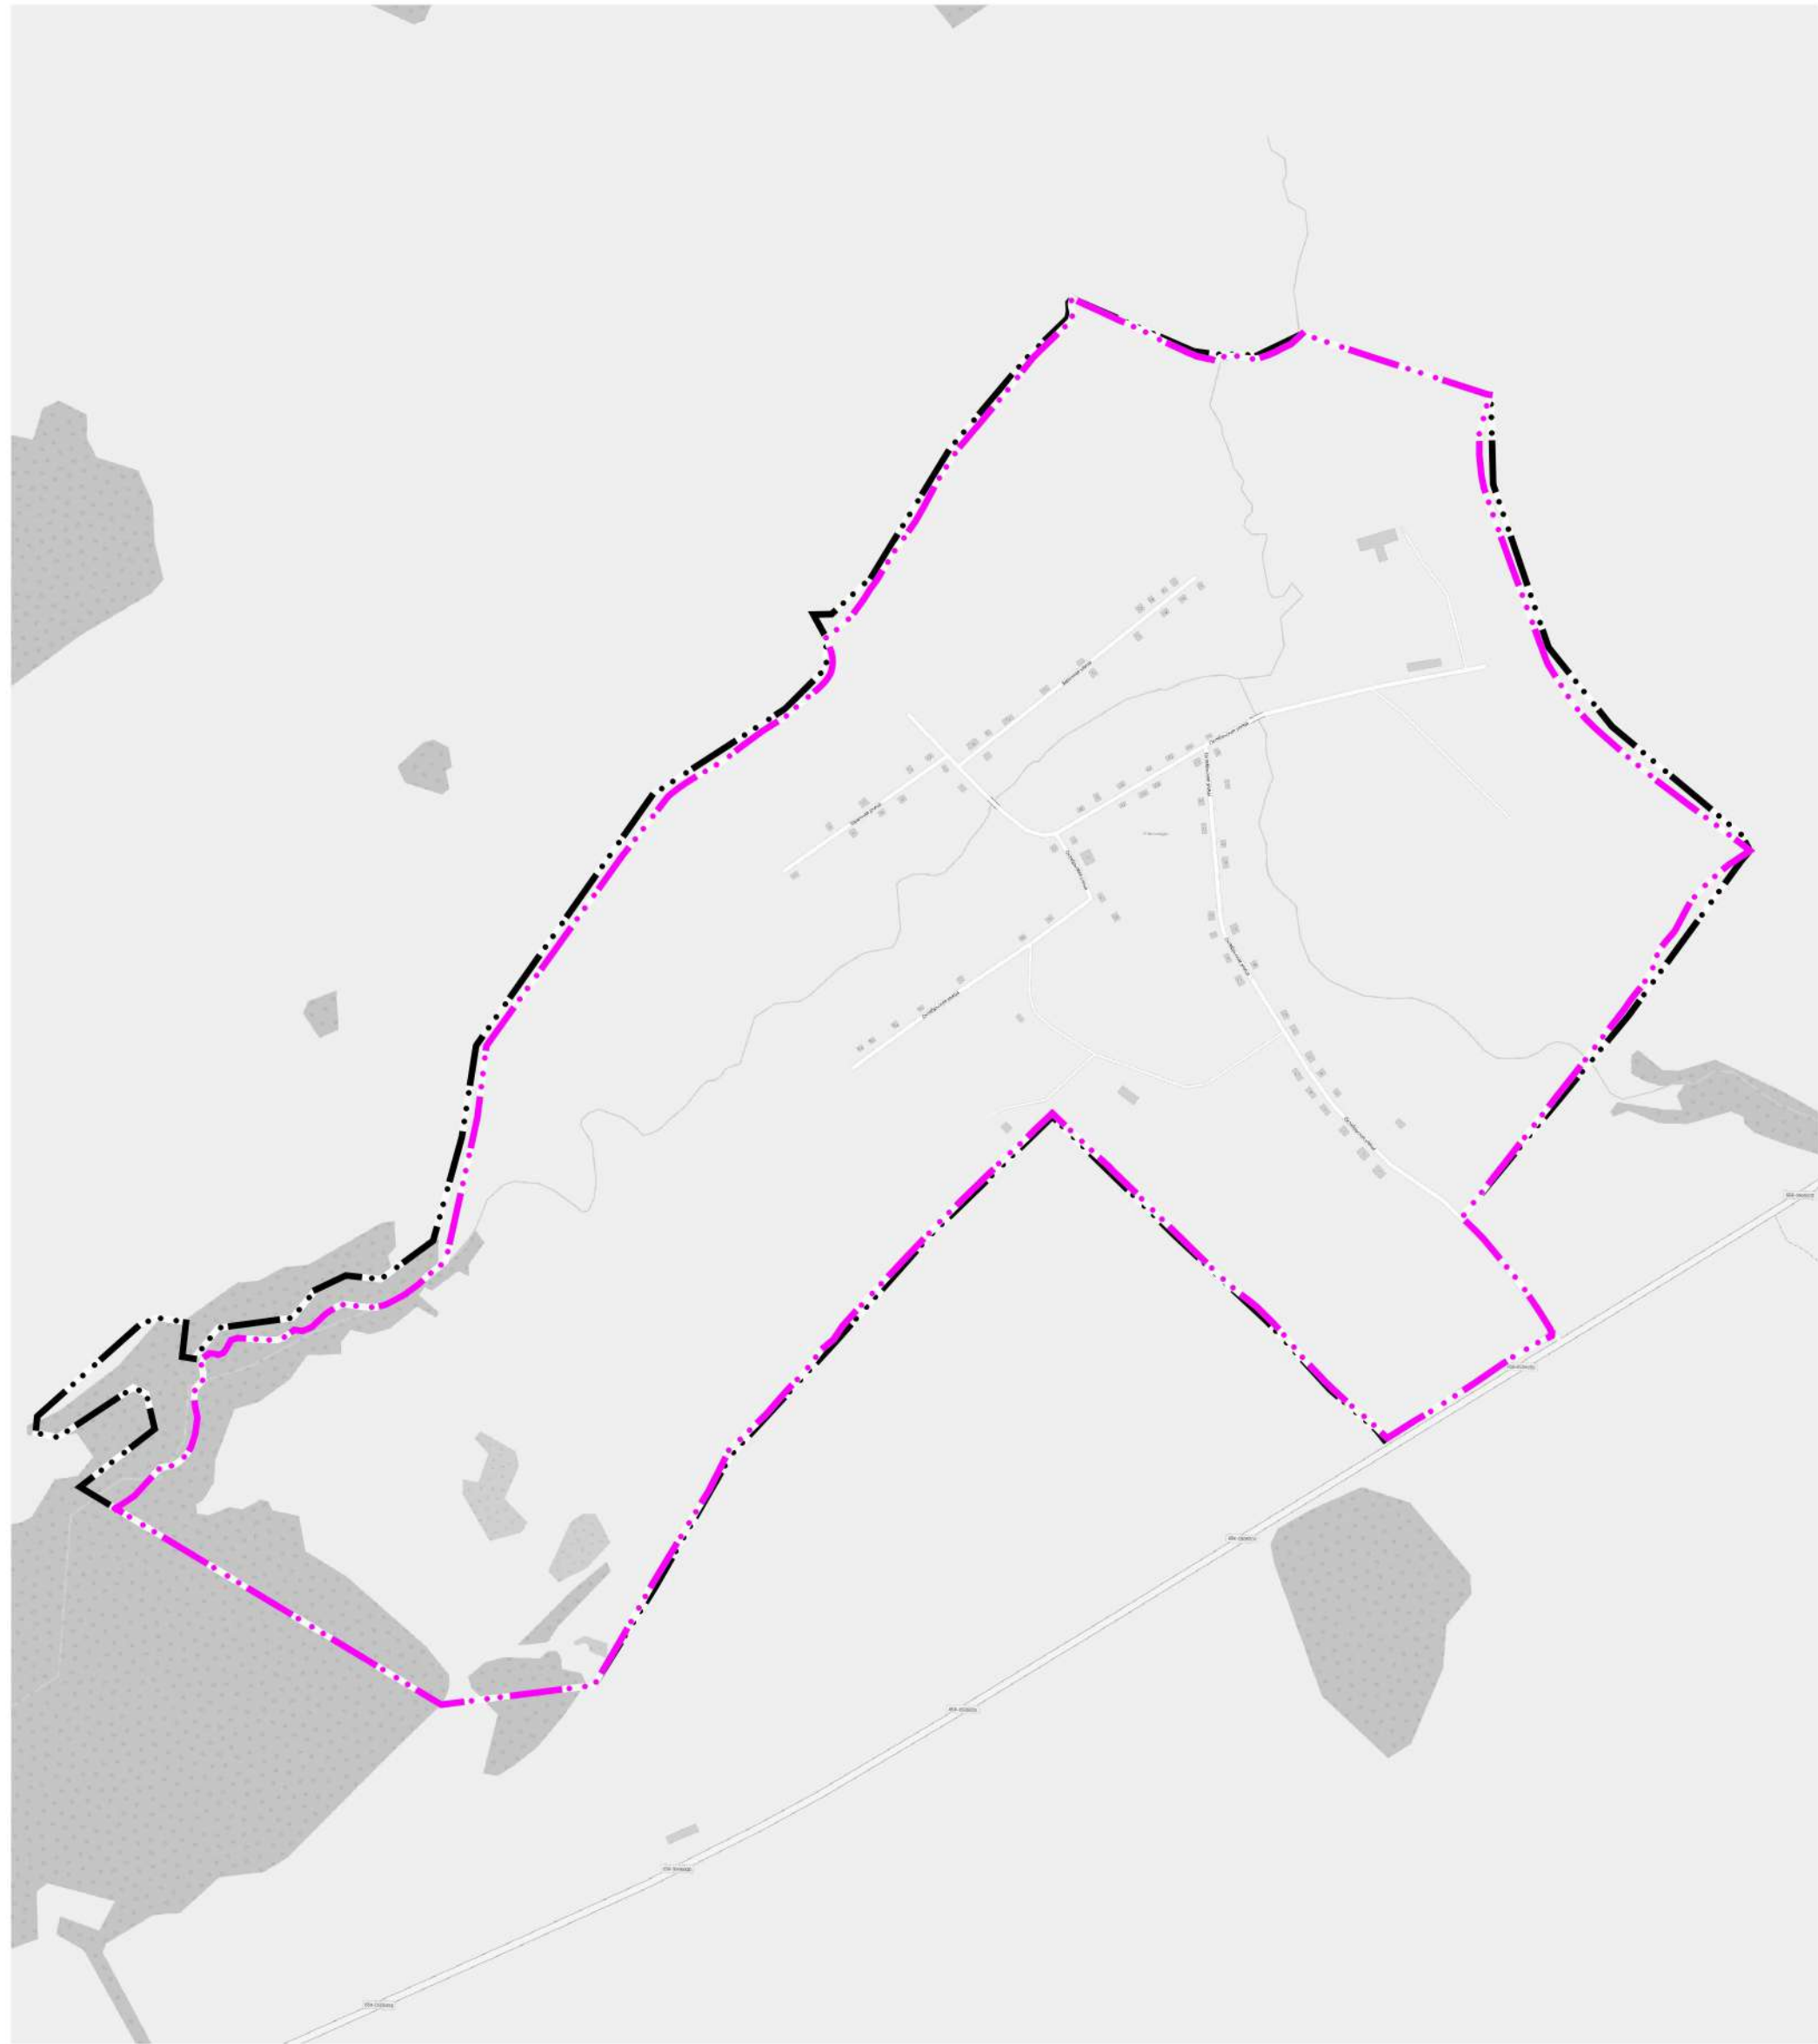


ГЕНЕРАЛЬНЫЙ ПЛАН БАЙКАЛОВСКОГО СЕЛЬСКОГО ПОСЕЛЕНИЯ
 КАРТА ГРАНИЦ НАСЕЛЕННЫХ ПУНКТОВ
 ДЕРЕВНЯ КЛЮЧЕВАЯ
 МАСШТАБ 1:10000

УСЛОВНЫЕ ОБОЗНАЧЕНИЯ

- Границы субъектов РФ, МО, населенных пунктов
- Границы единиц административно-территориального деления Российской Федерации
-  Граница сельского поселения. Существующая
-  Граница населенного пункта. Планируемая
-  Граница населенного пункта. Существующая



						№05/2021 от 20.04.2021г.			
						Байкаловское сельское поселение			
Изм.	Кол.ч.	Лист	№ док.	Подп.	Дата	Генеральный план Карта границ населенных пунктов	Стадия	Лист	Листов
Разраб.		Мокерова			12.21		ГП	1	1
Проверил		Рычков			12.21				
Н.контр.		Ширяев			12.21	Деревня Ключевая Масштаб 1:10000	ООО "Кадастровый Центр"		
Директор		Рычков			12.21				