


**УСЛОВНЫЕ ОБОЗНАЧЕНИЯ**

- Границы субъектов РФ, МО, населенных пунктов
- Границы единиц административно-территориального деления Российской Федерации
- Граница сельского поселения. Существующая
- Граница населенного пункта. Планируемая
- Граница населенного пункта. Существующая

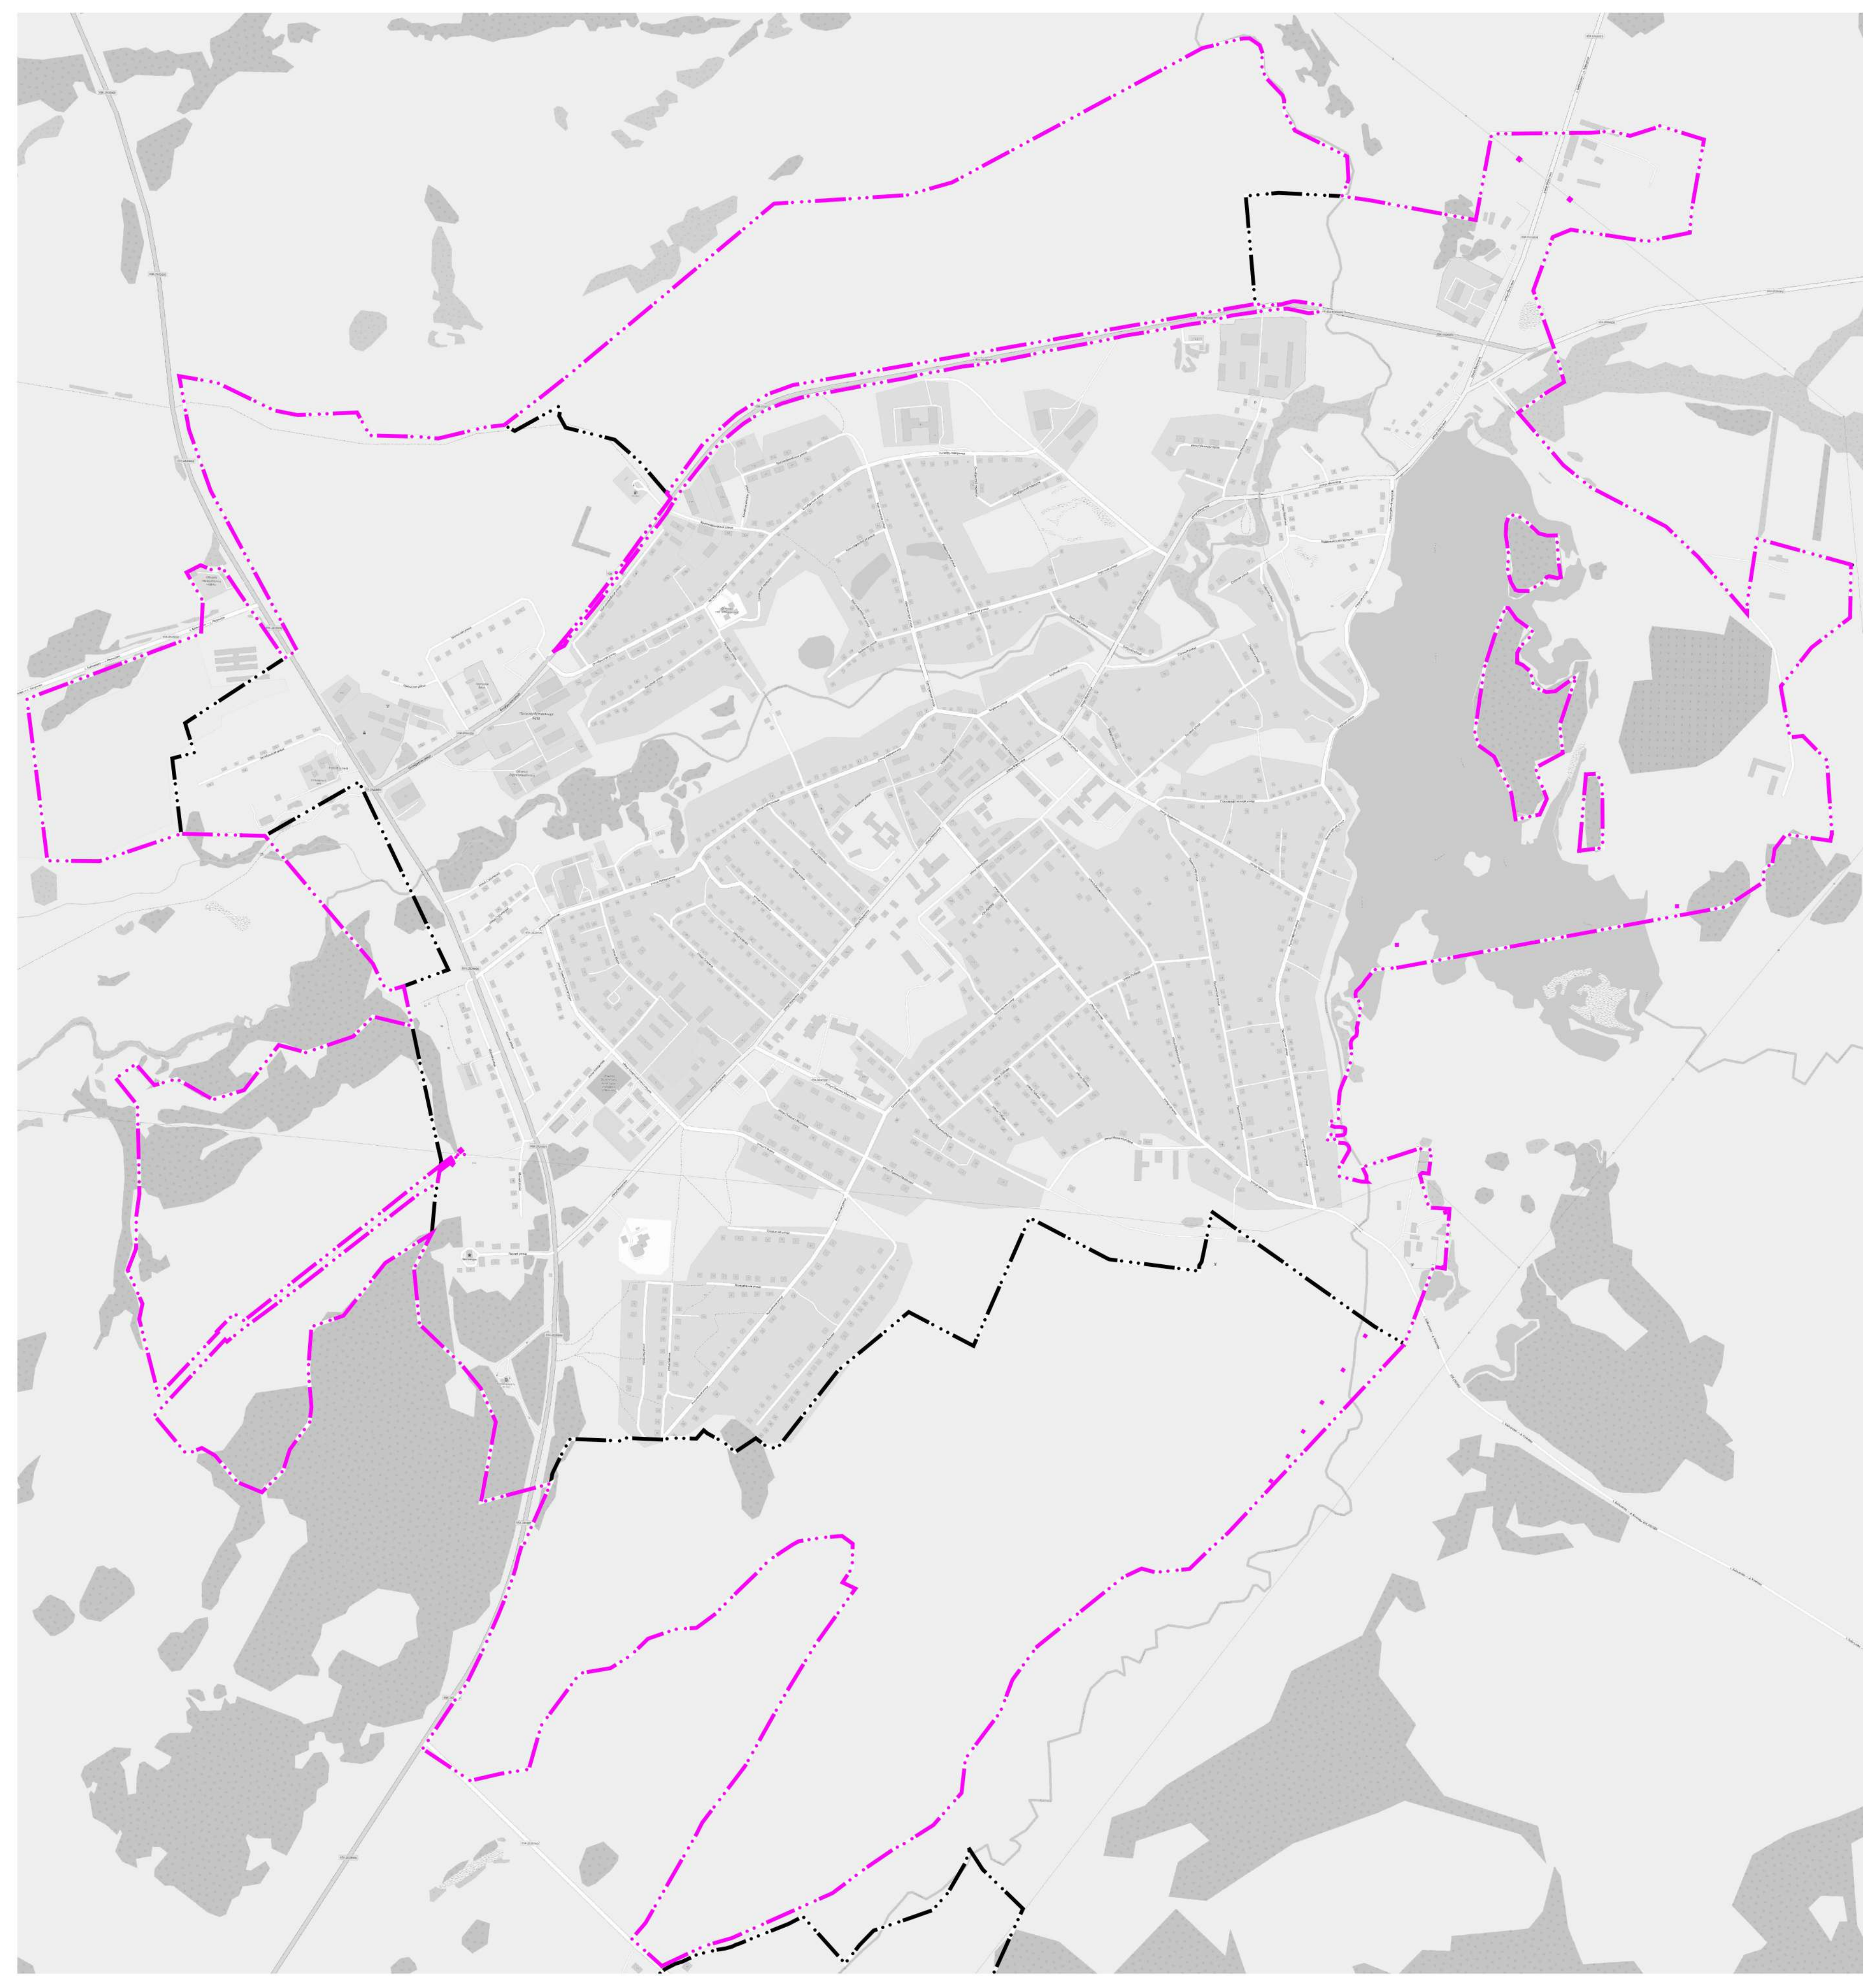

						№605/2021 от 20.04.2021г.			
						Байкаловское сельское поселение			
<b>Изм.</b>	<b>Кол.ч.</b>	<b>Лист</b>	<b>№ док.</b>	<b>Подп.</b>	<b>Дата</b>	Генеральный план Карта границ населенных пунктов	<b>Страниц</b>	<b>Лист</b>	<b>Листов</b>
Разраб.		Мокерова			12.21		ТП	1	1
Проверил		Рычков			12.21				
<b>Н.контр.</b>		Ширяев			12.21	Село Байкалово Масштаб 1:10000	ООО "Кадстровый Центр"		
<b>Директор</b>		Рычков			12.21				