

Благоустройство общественной территории по улице Мальгина, в селе Байкалово, Свердловской области

Ситуационный план


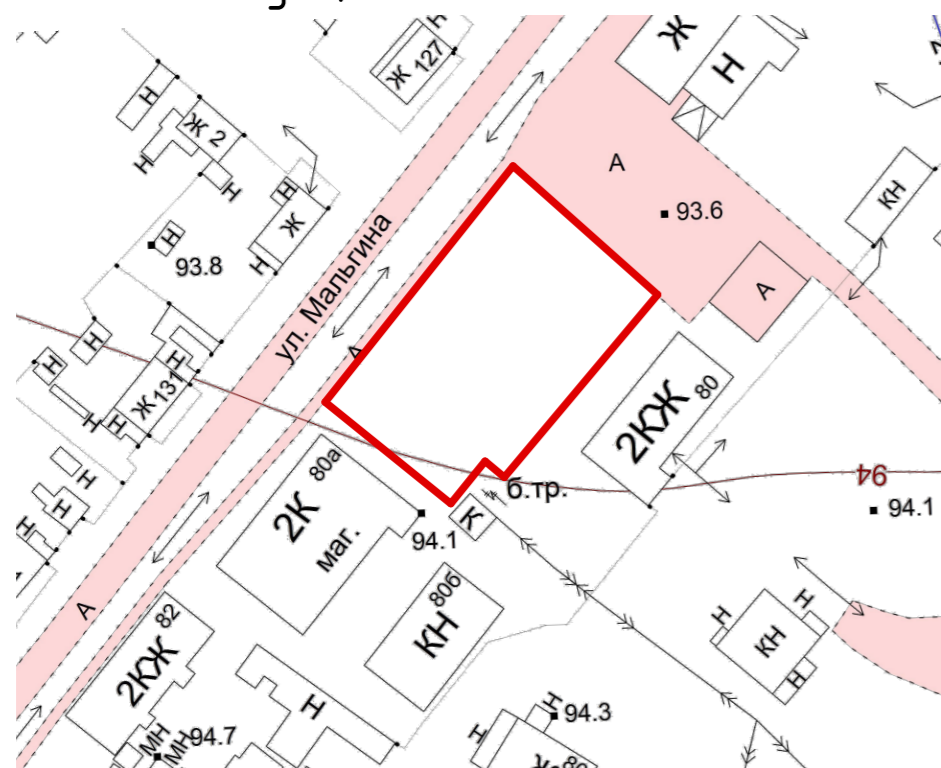


Схема благоустройства





Условные обозначения

- Граница благоустраиваемой территории
- Тротуар (существующий)
- Покрытие пешеходных дорожек (протруарная плитка)
- Покрытие ступеней постамента (протруарная плитка)
- Газон
- Цветник
- Деревья, кустарники
- Живая изгородь
- Постамент для бюста
- Остановка
- Общественный уличный туалет
- Скамейки, урны
- Уличное освещение

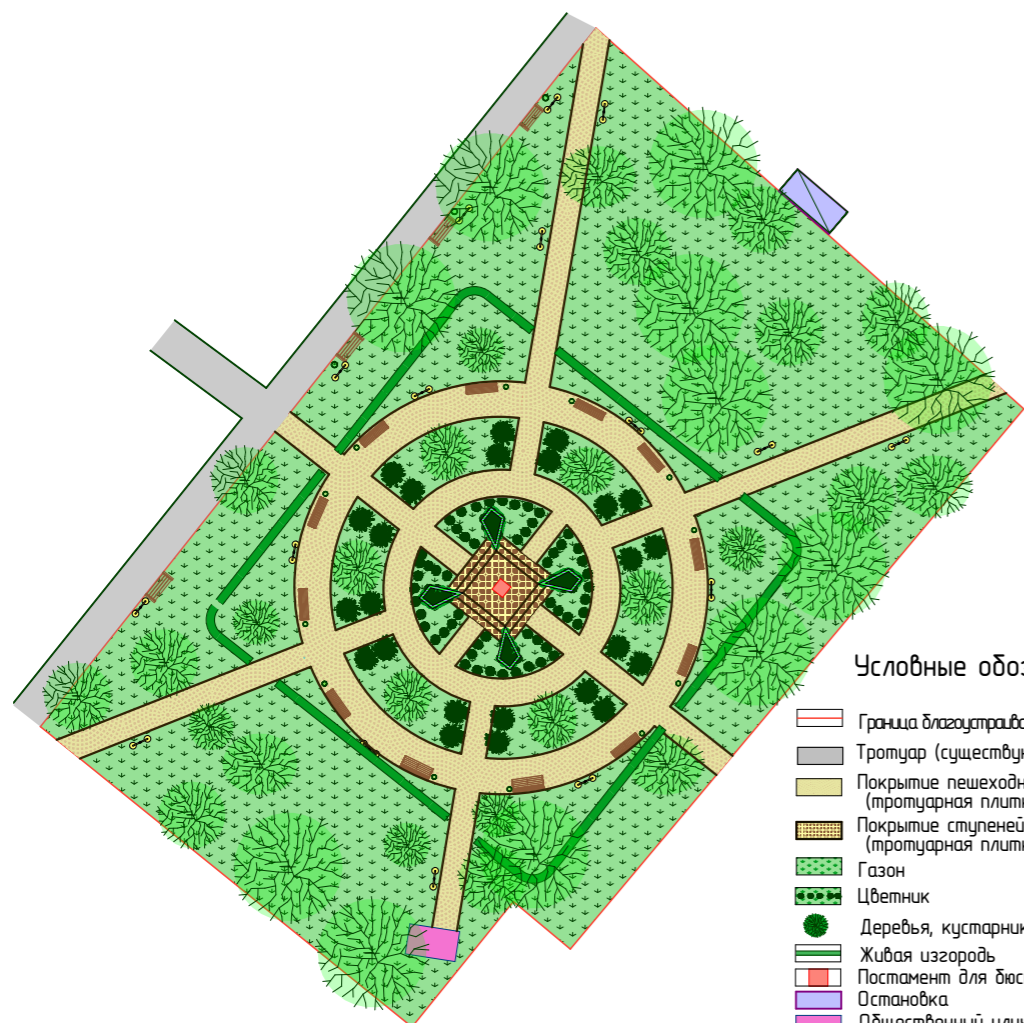

Фотосъемка местности

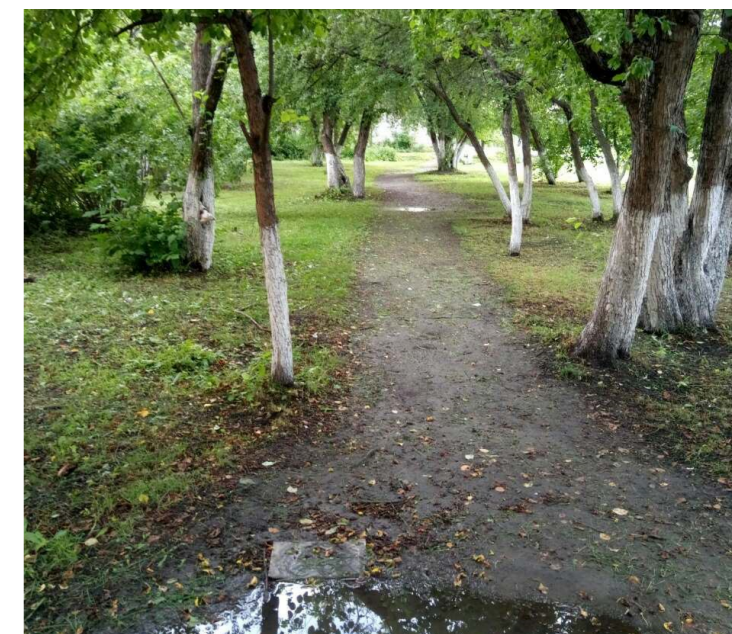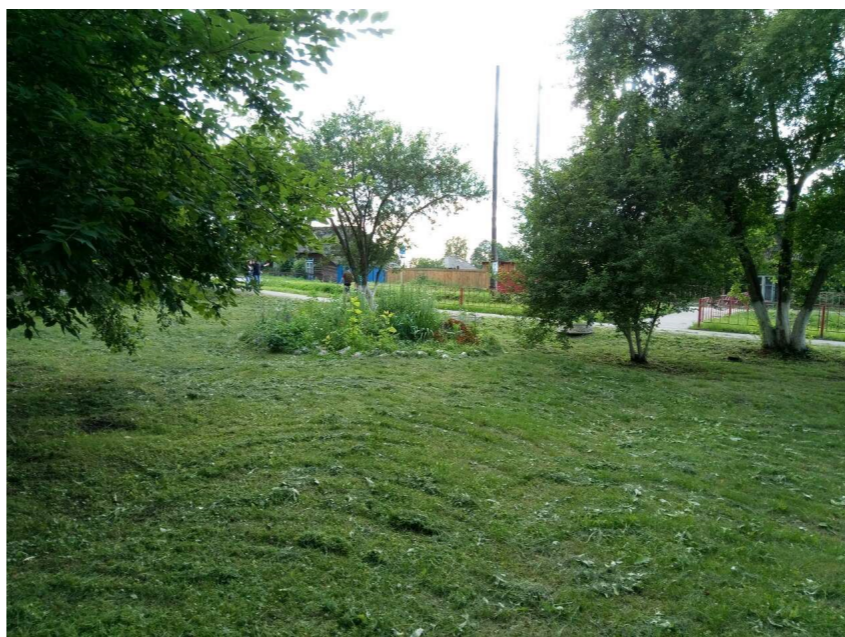

Свердловская обл., с. Байкалово, ул. Мальгина, парк

МО Байкаловское сельское поселение

Благоустройство территории парка

Стадия	Лист	Листов
	1	1

Ситуационный план
Схема благоустройства
Фотосъемка местности

ИП Воинкова О.Я.

Изм.	Кол.ч.	Лист	№ док.	Подп.	Дата
Разработал		Воинкова О.Я.			

Согласовано				
Взам. инв. №				
Подп. и дата				
Инв. № подл.				