

	Лист 4
Лист 2	Лист 3
Лист 1	

Условные обозначения

- канализационный коллектор
- - - - - полоса отвода линейного объекта
- канализационный выгреб


Объекты канализования:

- многоквартирные жилые дома
- объекты социально-культурного назначения

	Лист 4
Лист 2	Лист 3
Лист 1	

Условные обозначения

-  канализационный коллектор
-  полоса отвода линейного объекта
-  канализационный выгреб
  
- Объекты канализования:
-  многоквартирные жилые дома
-  объекты социально-культурного назначения

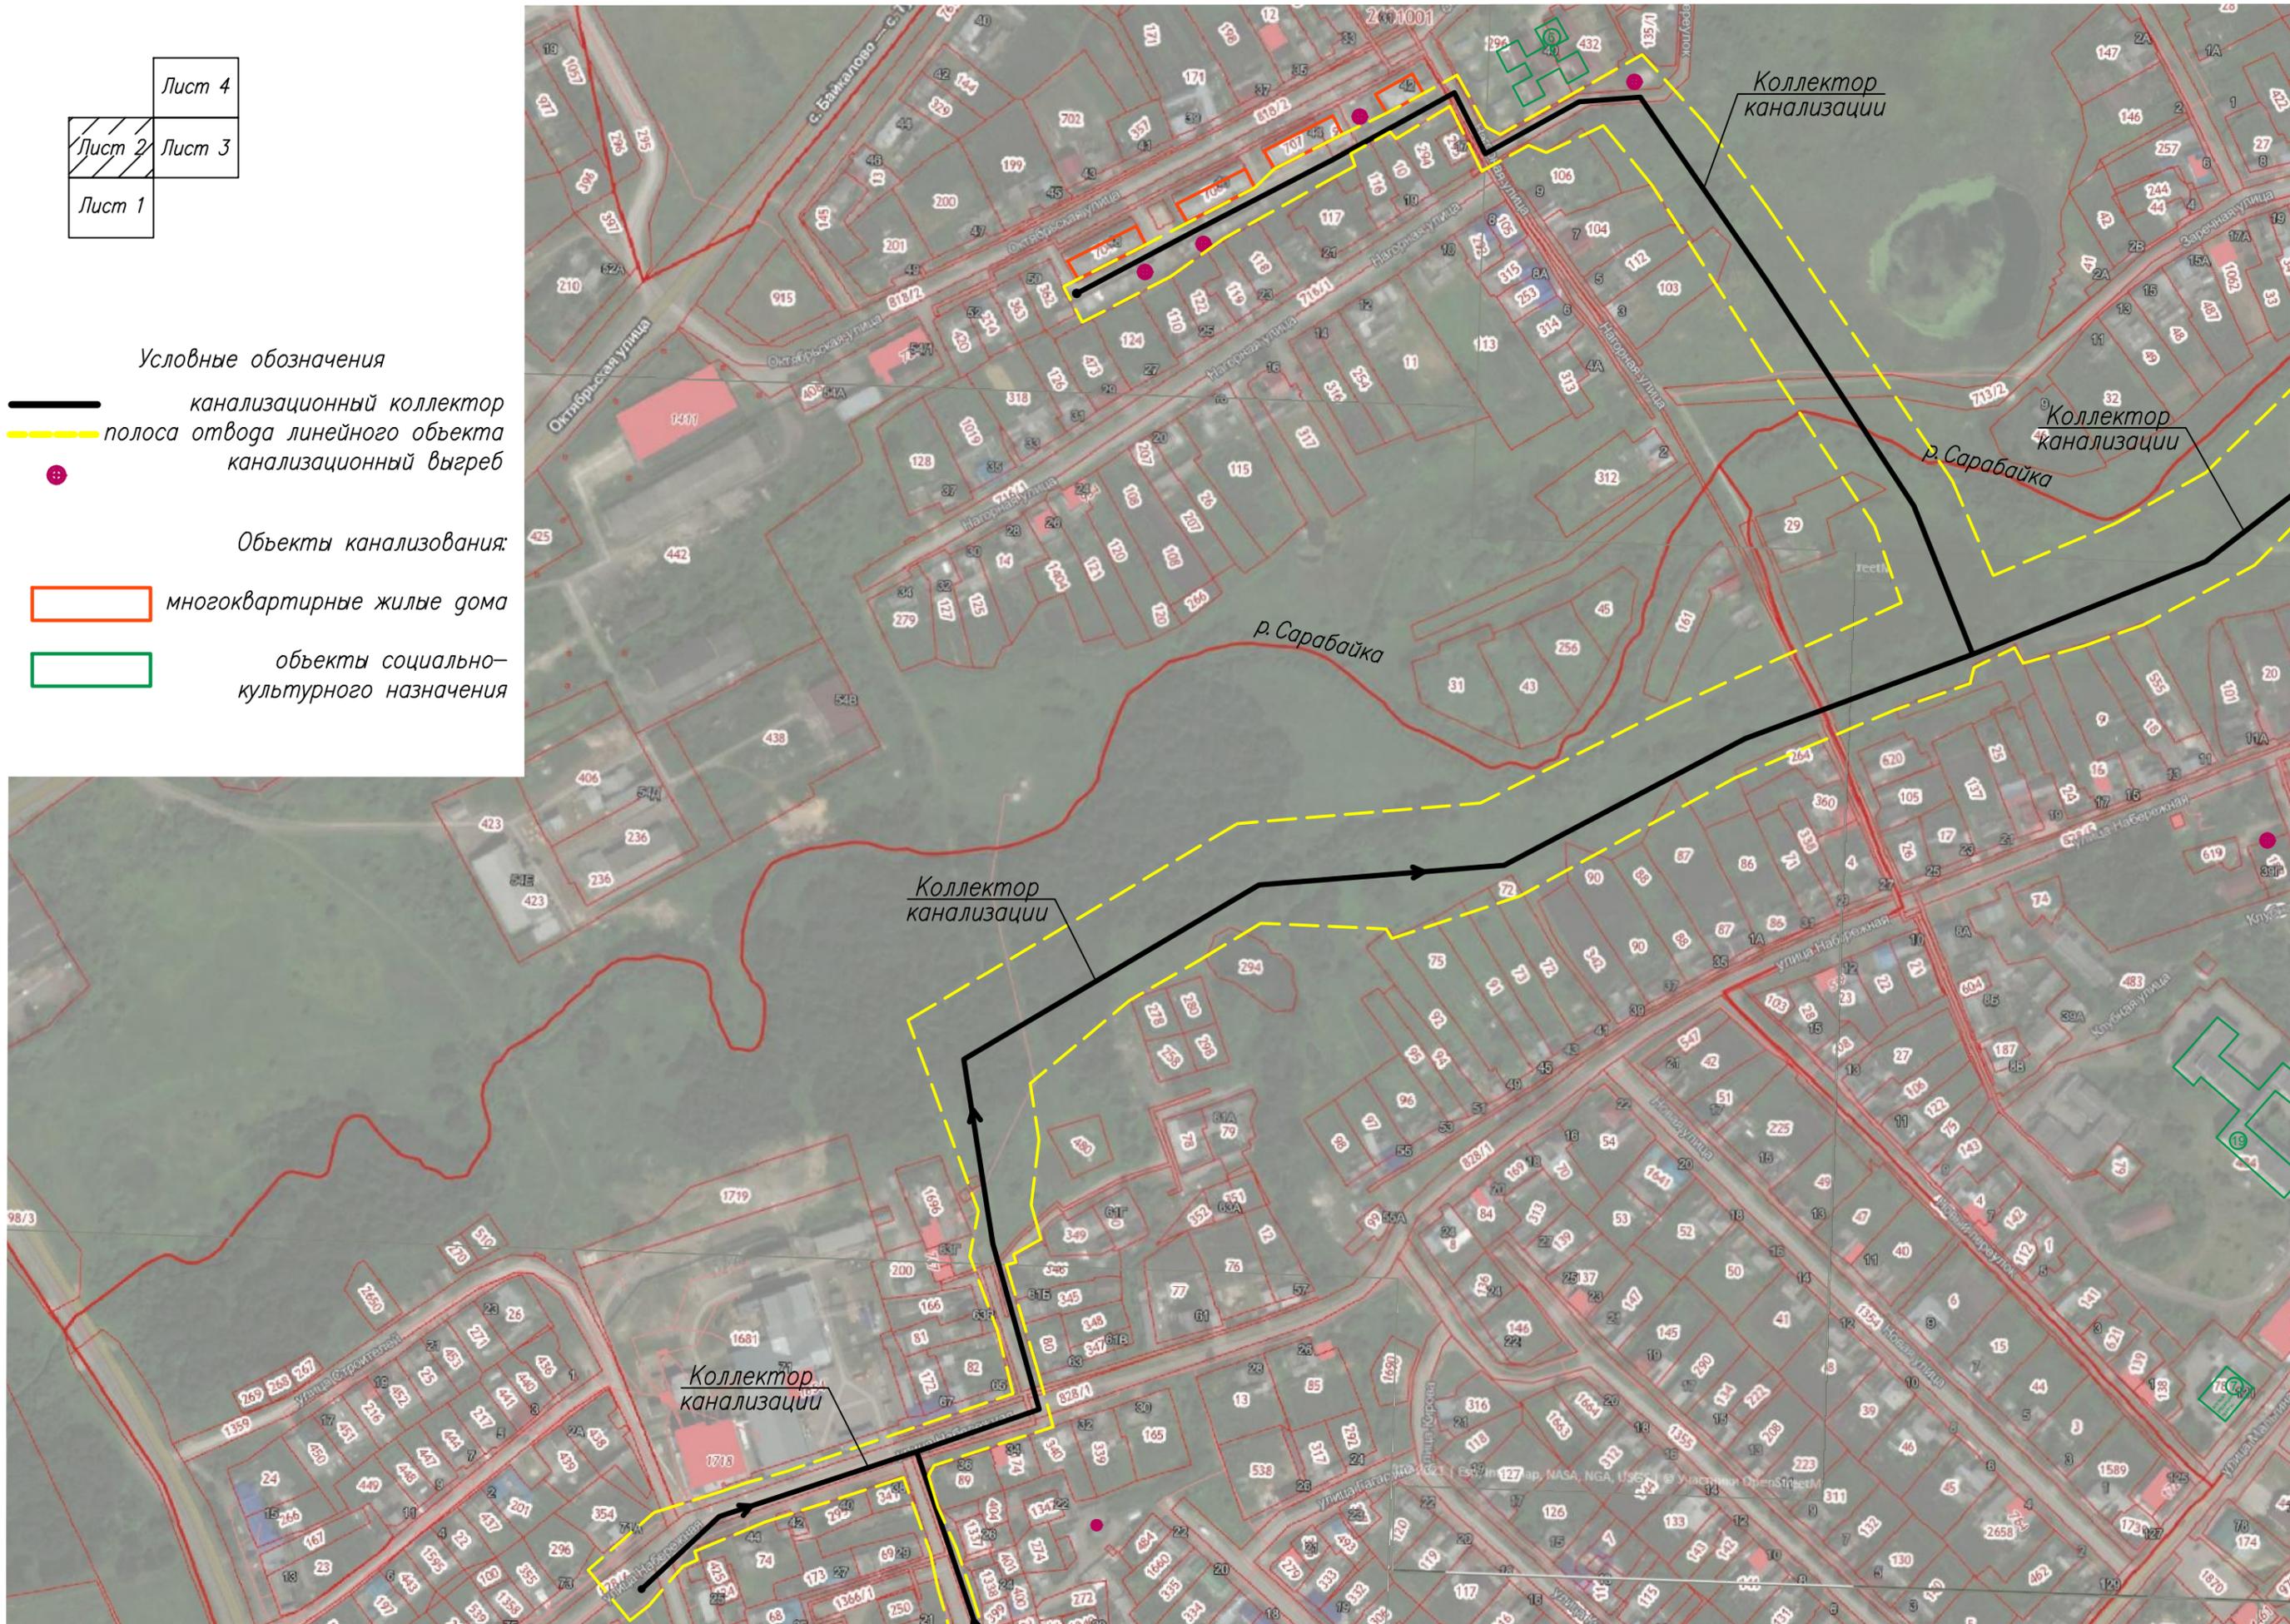


линия совмещения с л.3

линия совмещения с л.4


	Лист 4
Лист 2	Лист 3
Лист 1	

линия совмещения с л.2

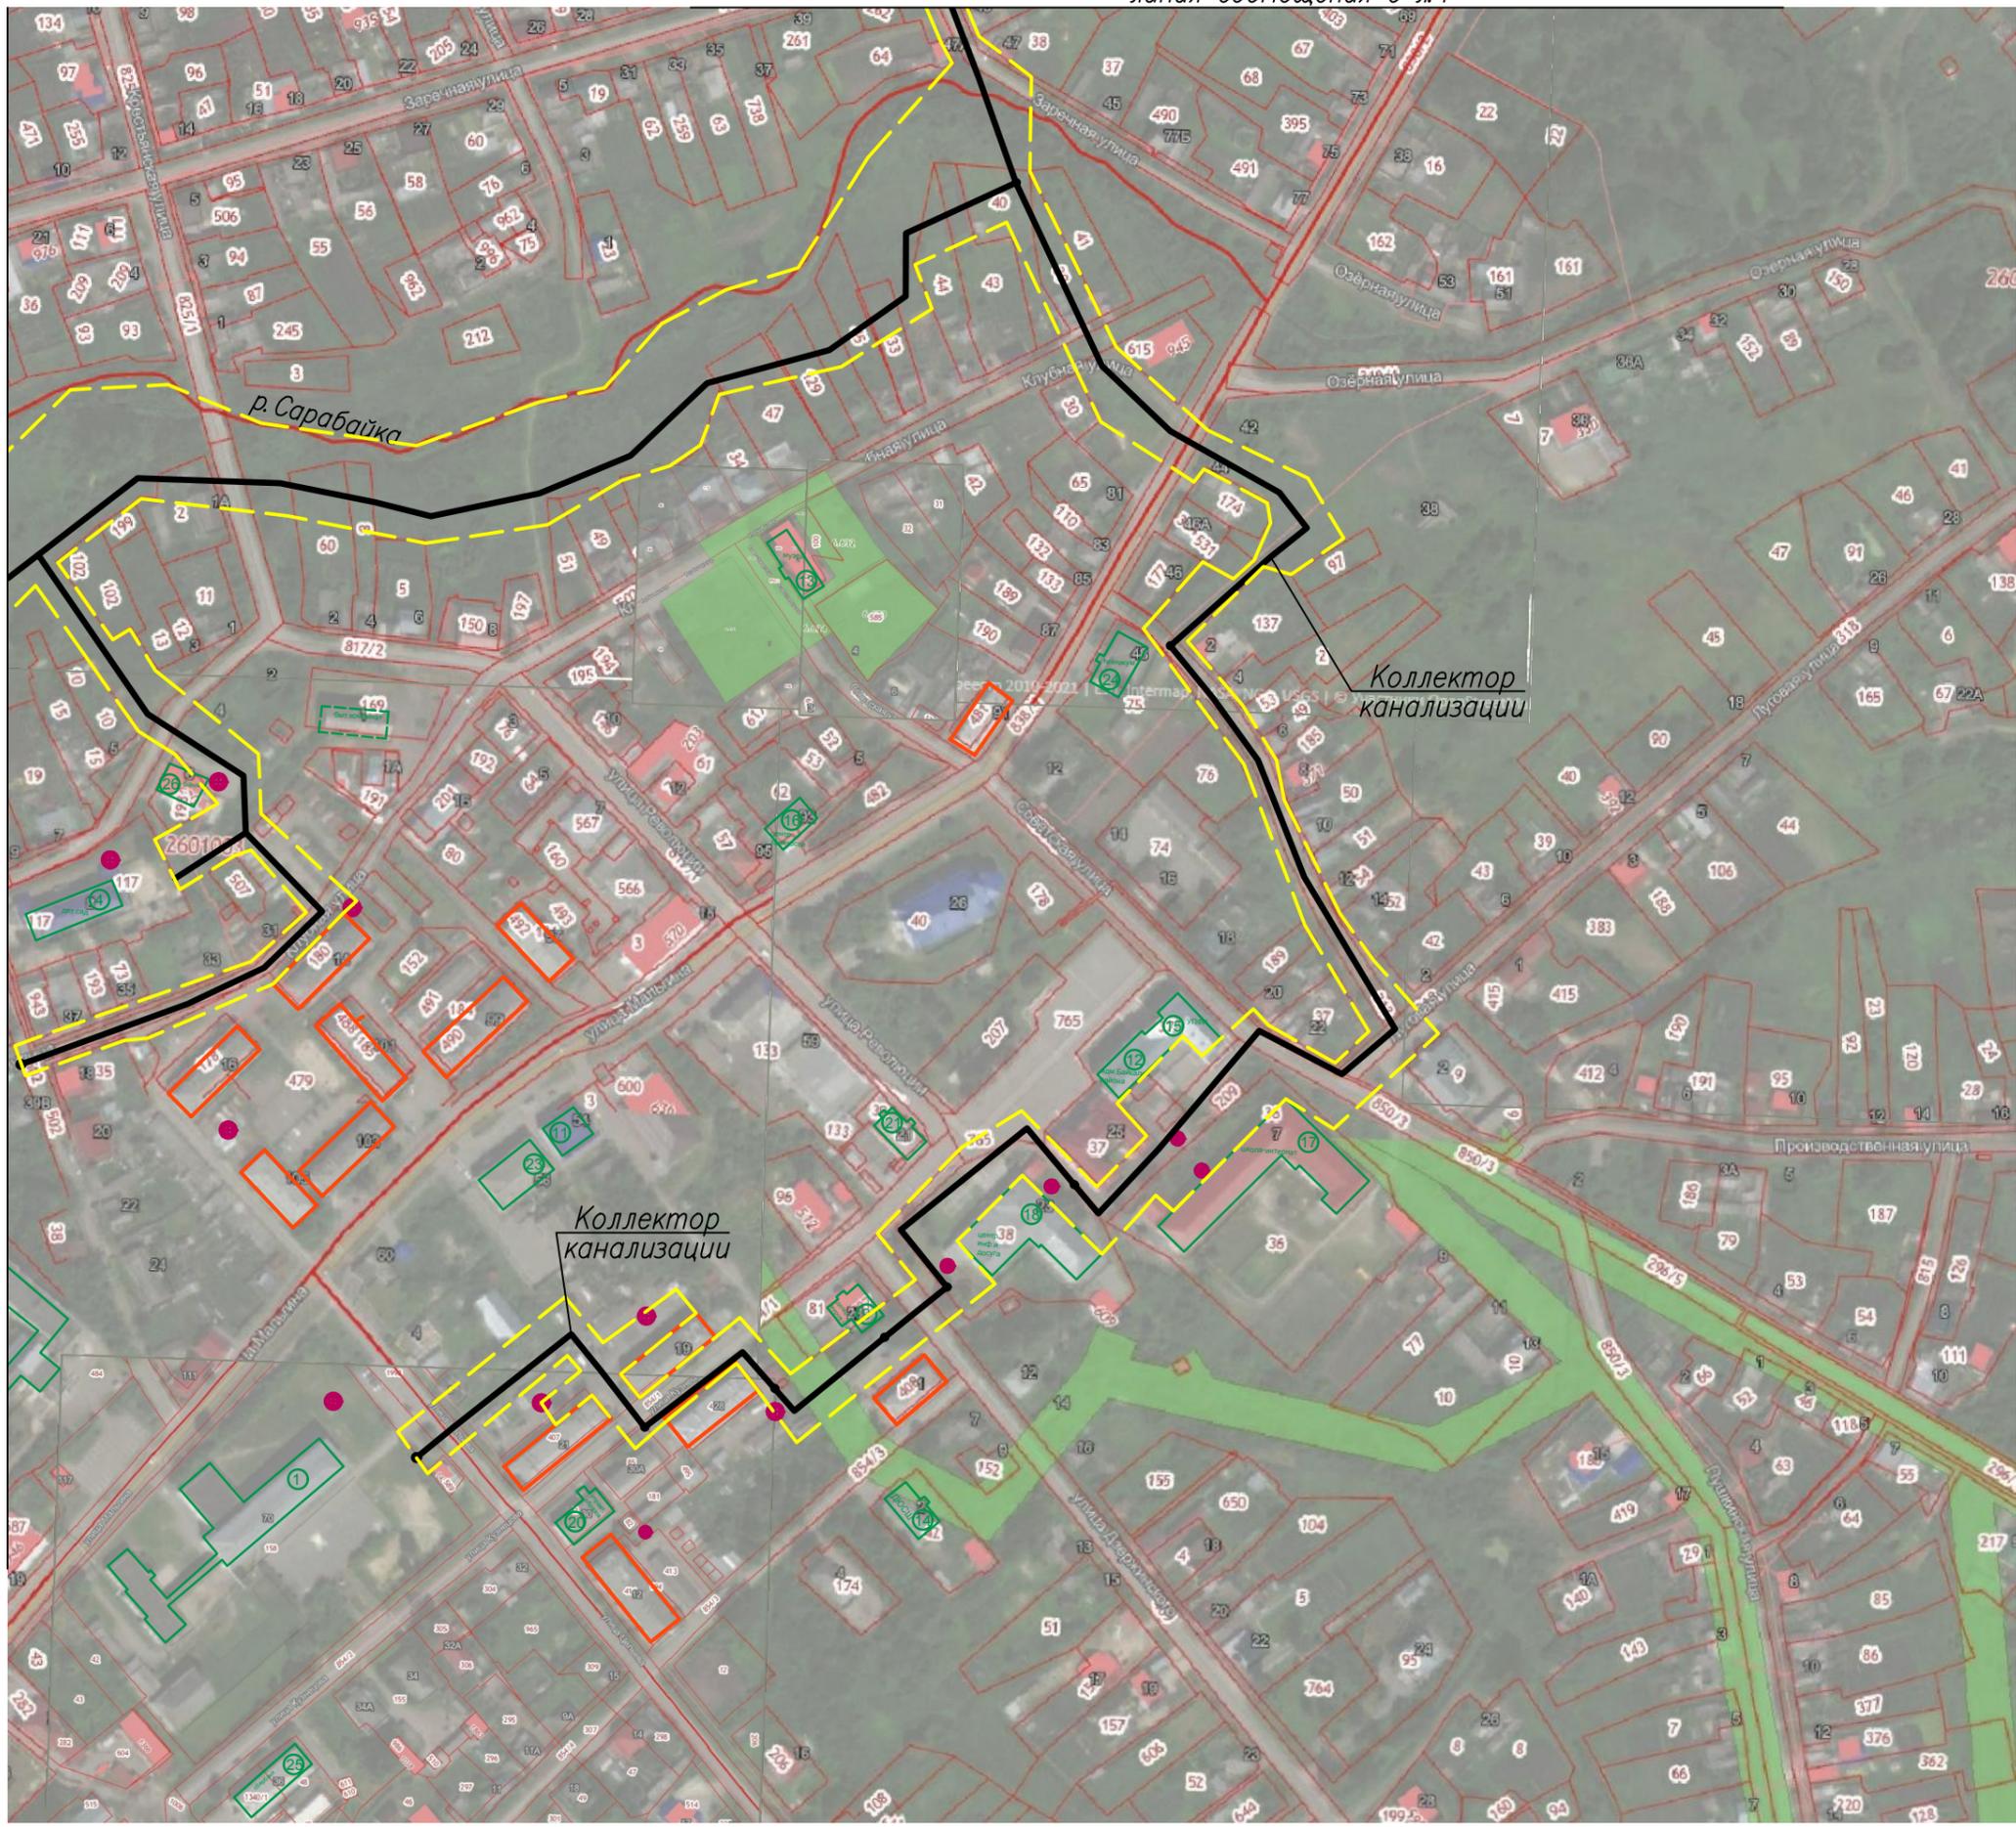

Условные обозначения

- канализационный коллектор
- - - - - полоса отвода линейного объекта
- канализационный выгреб
- Объекты канализования:
- многоквартирные жилые дома
- объекты социально-культурного назначения

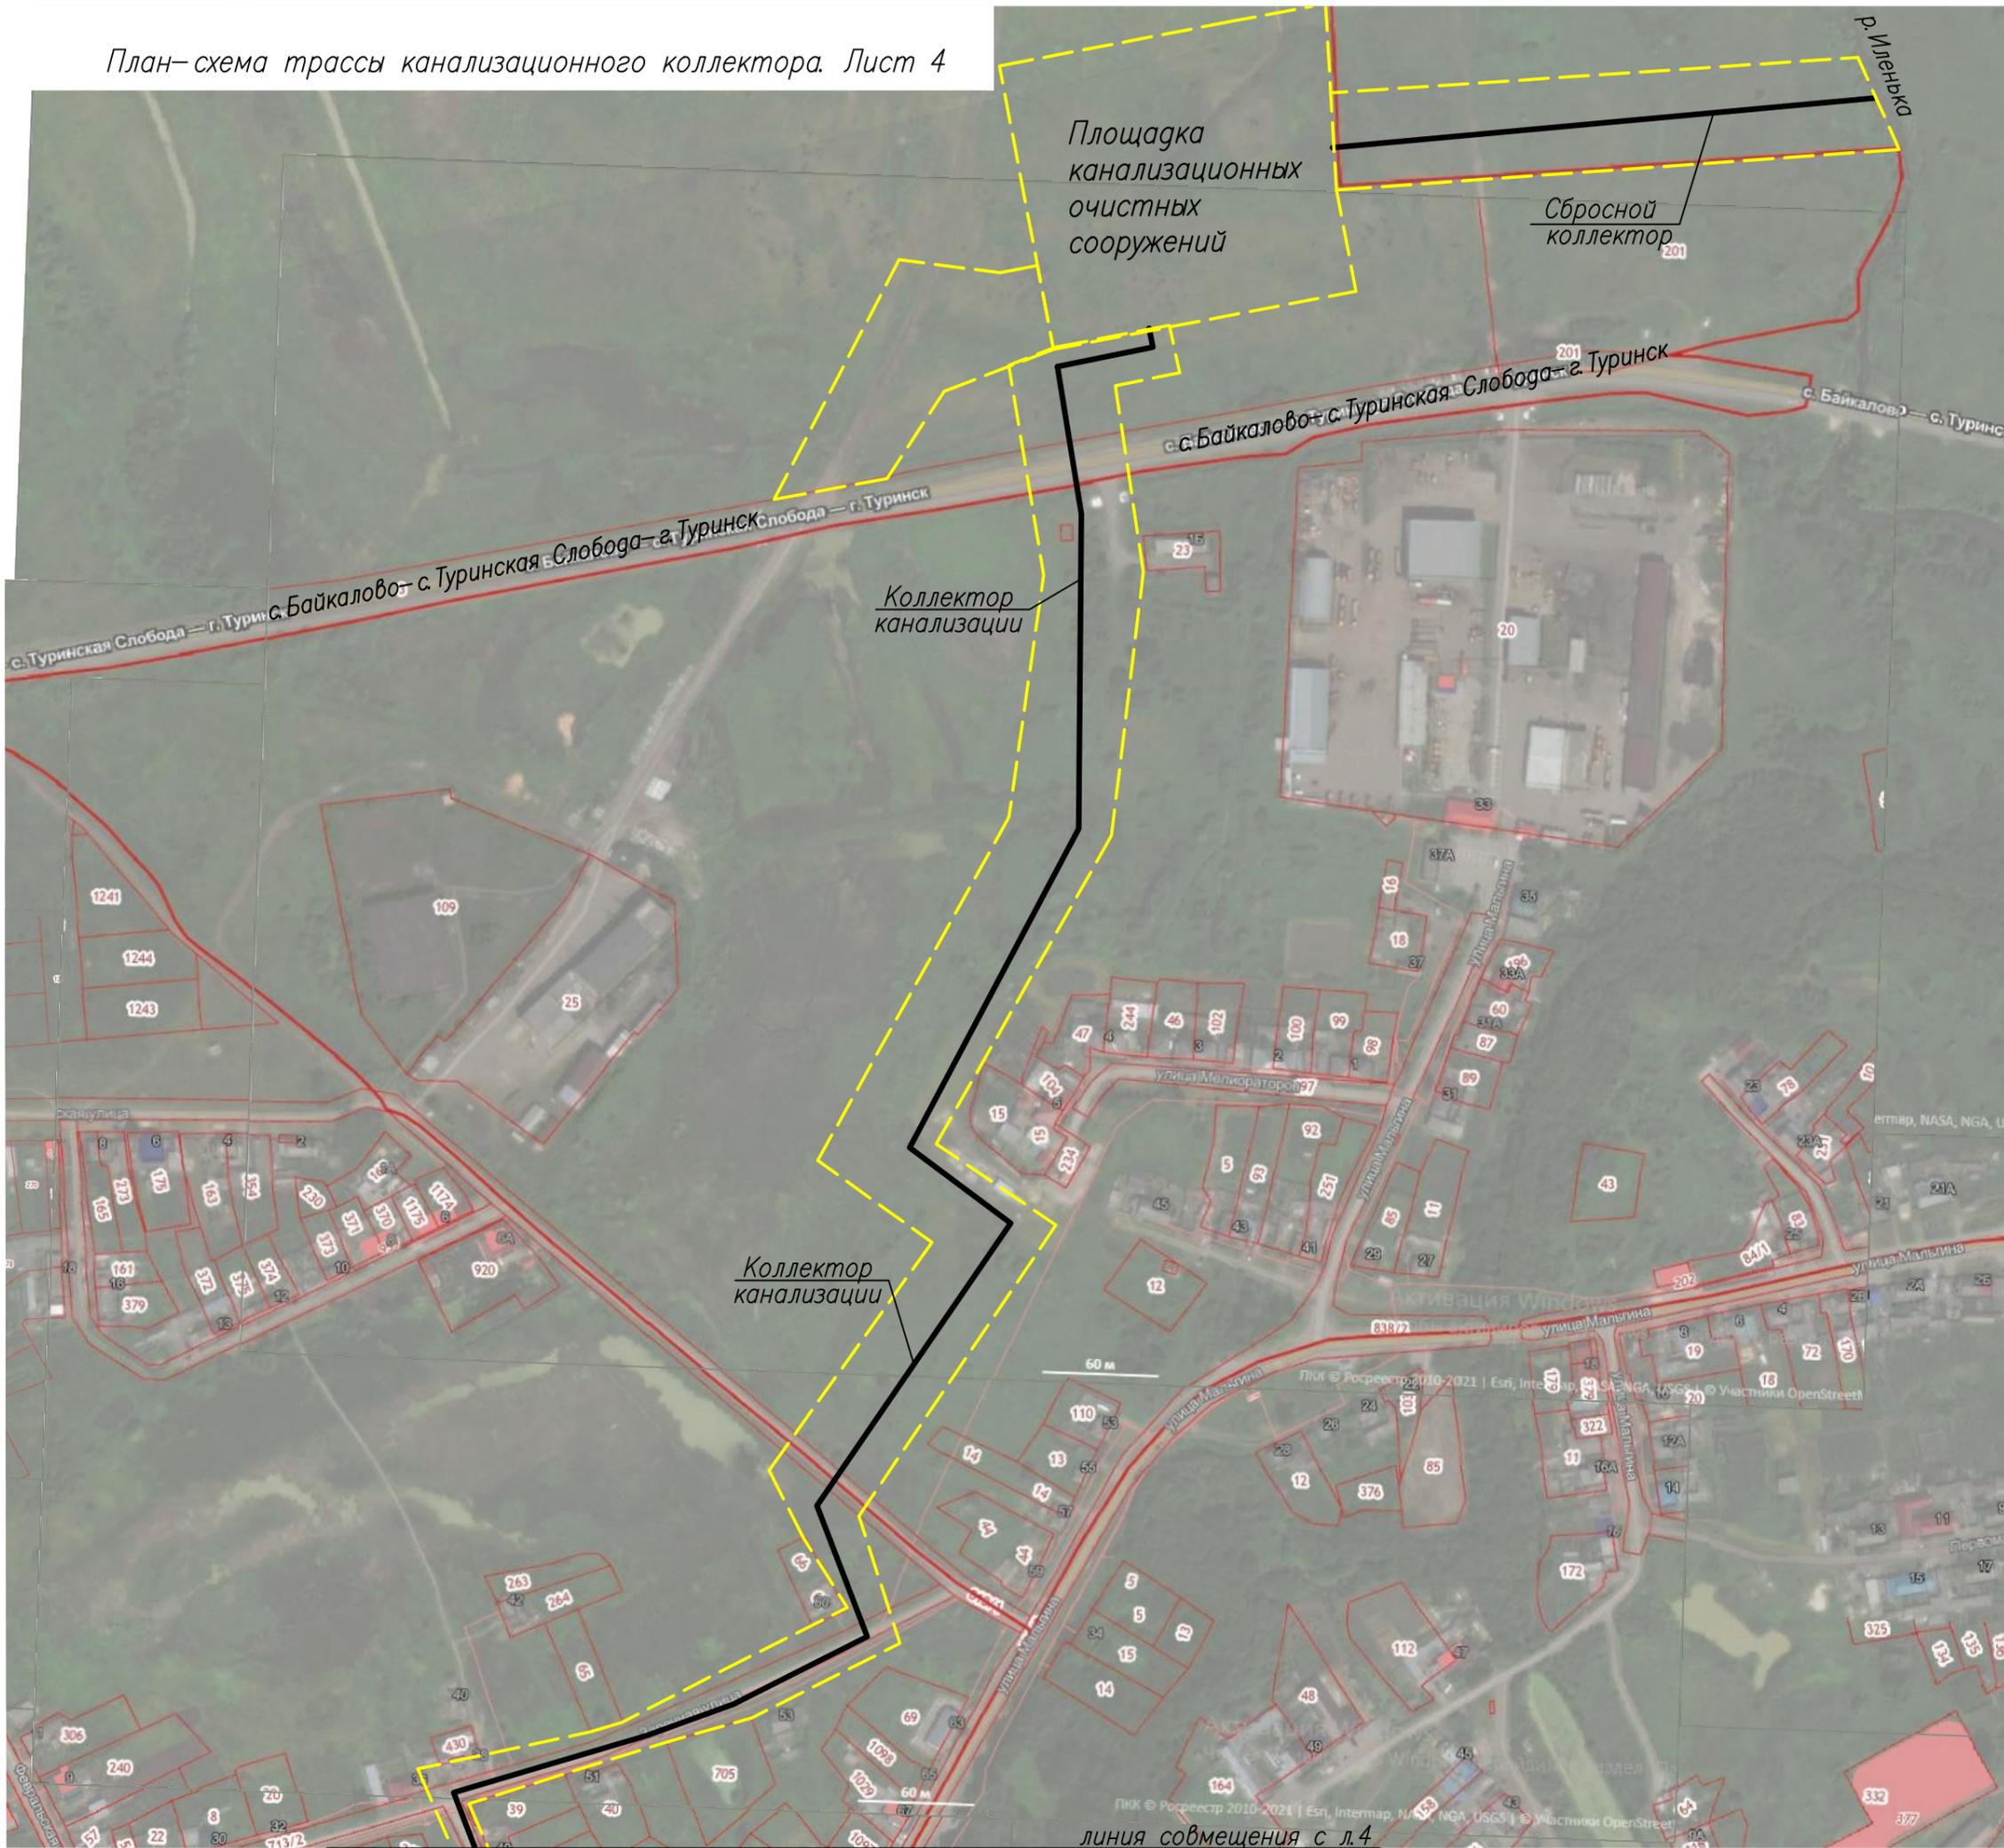

	Лист 4
Лист 2	Лист 3
Лист 1	

Условные обозначения

- канализационный коллектор
- полоса отвода линейного объекта
- канализационный выгреб
- Объекты канализования**
- многоквартирные жилые дома
- объекты социально-культурного назначения