


ГЕНЕРАЛЬНЫЙ ПЛАН

Байкаловского сельского поселения

деревни Долматова

Современное состояние и использование территории

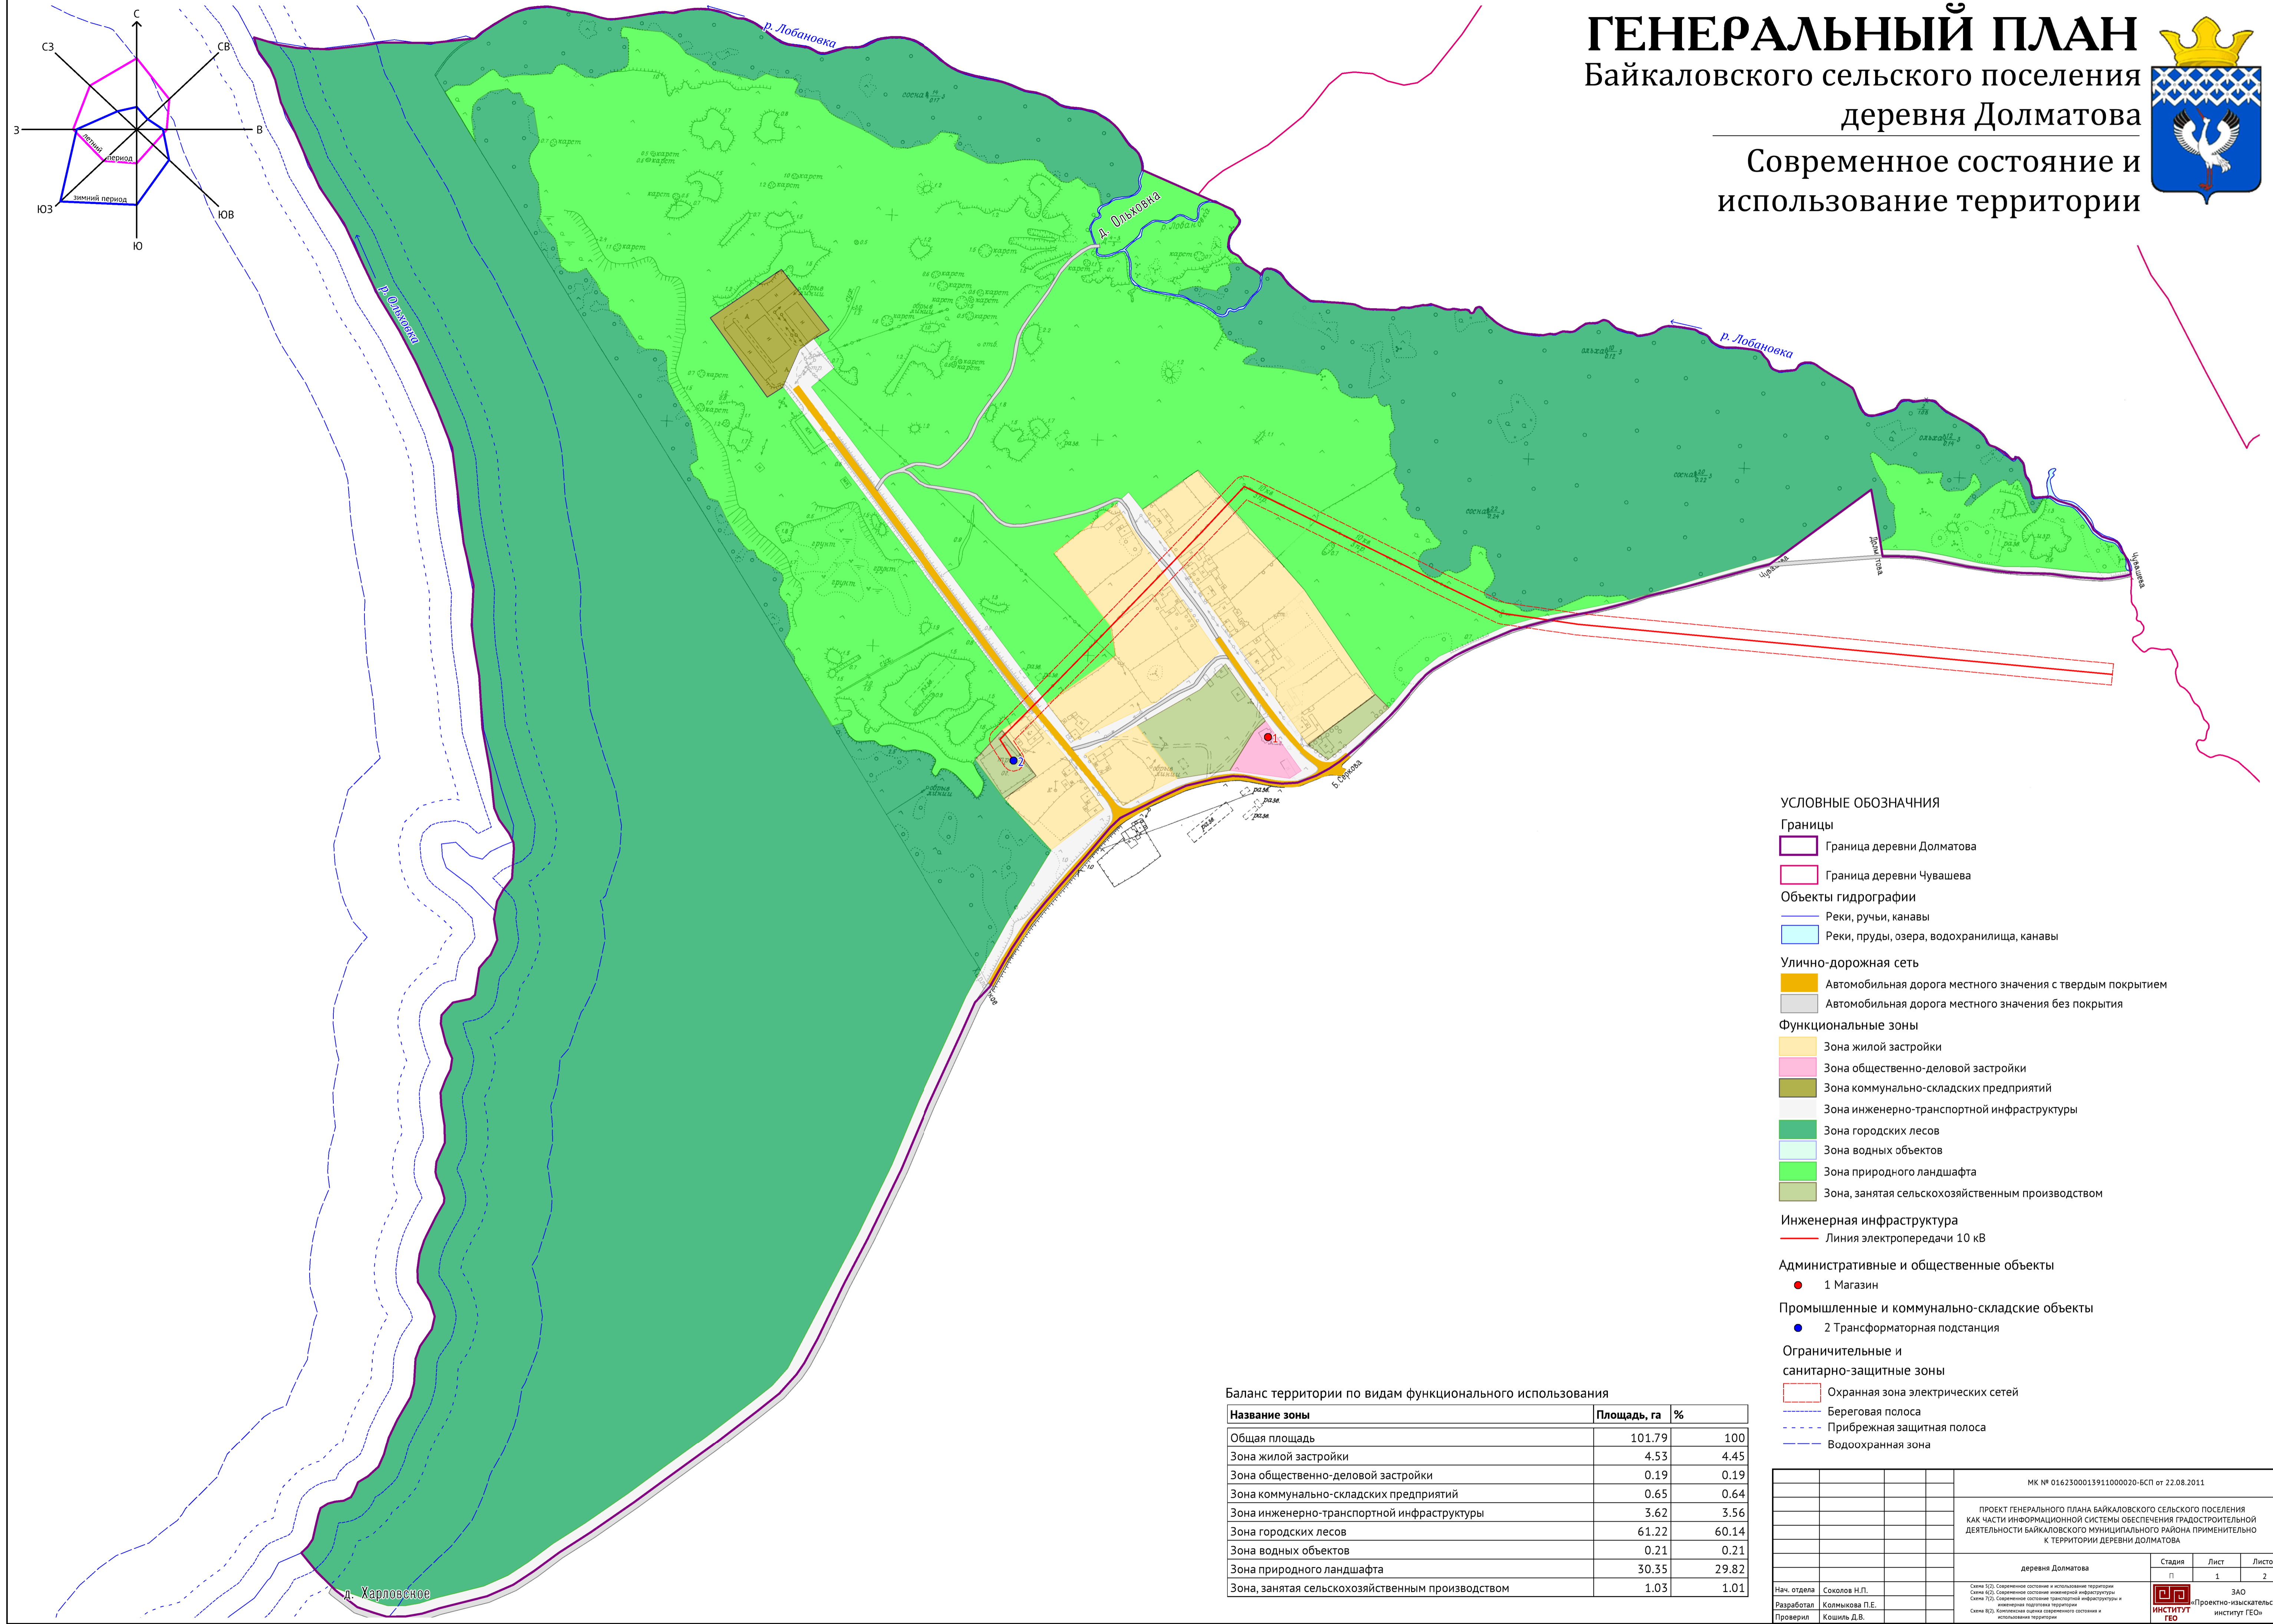

- УСЛОВНЫЕ ОБОЗНАЧЕНИЯ**
- Границы**
- Граница деревни Долматова
 - Граница деревни Чувашева
- Объекты гидрографии**
- Реки, ручьи, каналы
 - Реки, пруды, озера, водохранилища, каналы
- Улично-дорожная сеть**
- Автомобильная дорога местного значения с твердым покрытием
 - Автомобильная дорога местного значения без покрытия
- Функциональные зоны**
- Зона жилой застройки
 - Зона общественно-деловой застройки
 - Зона коммунально-складских предприятий
 - Зона инженерно-транспортной инфраструктуры
 - Зона городских лесов
 - Зона водных объектов
 - Зона природного ландшафта
 - Зона, занятая сельскохозяйственным производством
- Инженерная инфраструктура**
- Линия электропередачи 10 кВ
- Административные и общественные объекты**
- 1 Магазин
- Промышленные и коммунально-складские объекты**
- 2 Трансформаторная подстанция
- Ограничительные и санитарно-защитные зоны**
- Охранная зона электрических сетей
 - Береговая полоса
 - Прибрежная защитная полоса
 - Водоохранная зона

Баланс территории по видам функционального использования

Название зоны	Площадь, га	%
Общая площадь	101.79	100
Зона жилой застройки	4.53	4.45
Зона общественно-деловой застройки	0.19	0.19
Зона коммунально-складских предприятий	0.65	0.64
Зона инженерно-транспортной инфраструктуры	3.62	3.56
Зона городских лесов	61.22	60.14
Зона водных объектов	0.21	0.21
Зона природного ландшафта	30.35	29.82
Зона, занятая сельскохозяйственным производством	1.03	1.01

МК № 0162300013911000020-БСП от 22.08.2011			
ПРОЕКТ ГЕНЕРАЛЬНОГО ПЛАНА БАЙКАЛОВСКОГО СЕЛЬСКОГО ПОСЕЛЕНИЯ КАК ЧАСТИ ИНФОРМАЦИОННОЙ СИСТЕМЫ ОБЕСПЕЧЕНИЯ ГРАДОСТРОИТЕЛЬНОЙ ДЕЯТЕЛЬНОСТИ БАЙКАЛОВСКОГО МУНИЦИПАЛЬНОГО РАЙОНА ПРИМЕНИТЕЛЬНО К ТЕРРИТОРИИ ДЕРЕВНИ ДОЛМАТОВА			
деревня Долматова		Страницы	Листы
		1	2
Нач. отдела	Соколов Н.П.	Схема К21 Современное состояние и использование территории	
Разработал	Колымова П.Е.	Схема К22 Современное состояние инженерной инфраструктуры	
Проверил	Кошляк Д.В.	Схема К23 Современное состояние транспортной инфраструктуры и инженерная подготовка территории	
		Схема К24 Современное состояние современного состояния и использование территории	